


BIETIGHEIM-BISSINGEN



Wohnen in der Lindenstraße

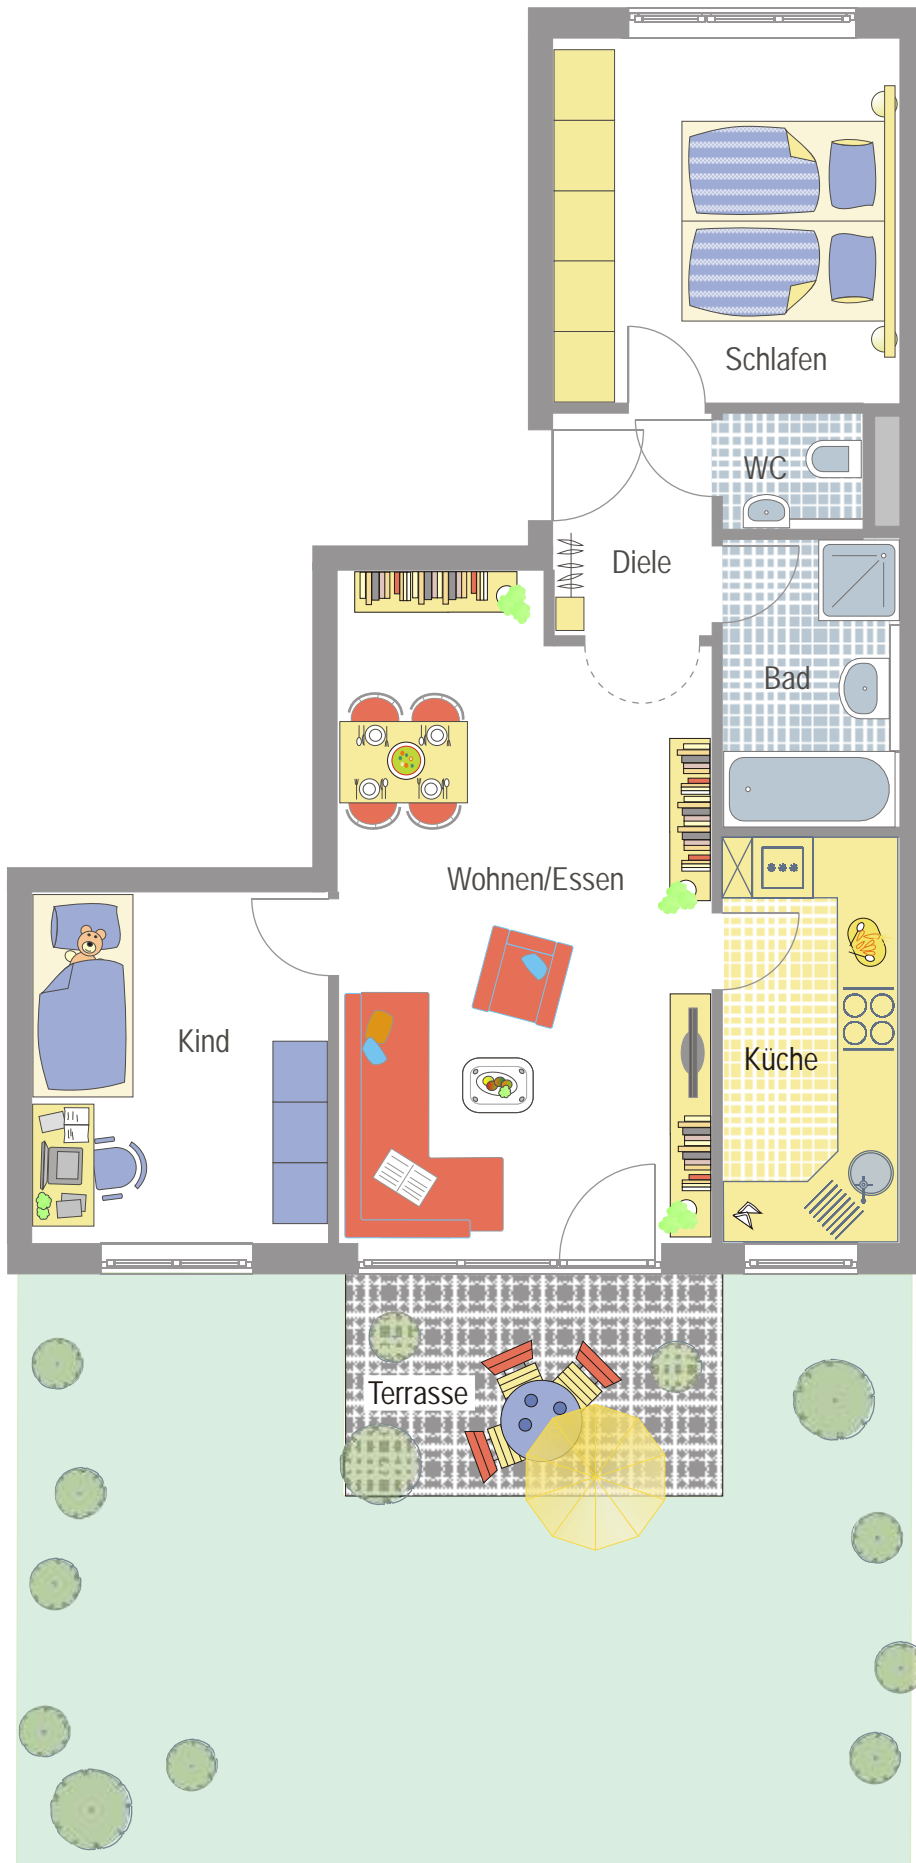

**3 1/2 Zi. Whg.
Nr. D4 - 1C
im EG**

€ 157.800.-



Maßstab 1:75

Änderungen und Irrtum vorbehalten

LAYHER

Sympathisch. Zuverlässig. Schwäbisch.

Riedstraße 1 • 74354 Besigheim

Telefon 07143 / 8055-0 • Fax 8055-20

www.layher-wohnbau.de

Garten noch ca. 4,0 m im Mittel