


# BIETIGHEIM-BISSINGEN




Wohnen in der Lindenstraße

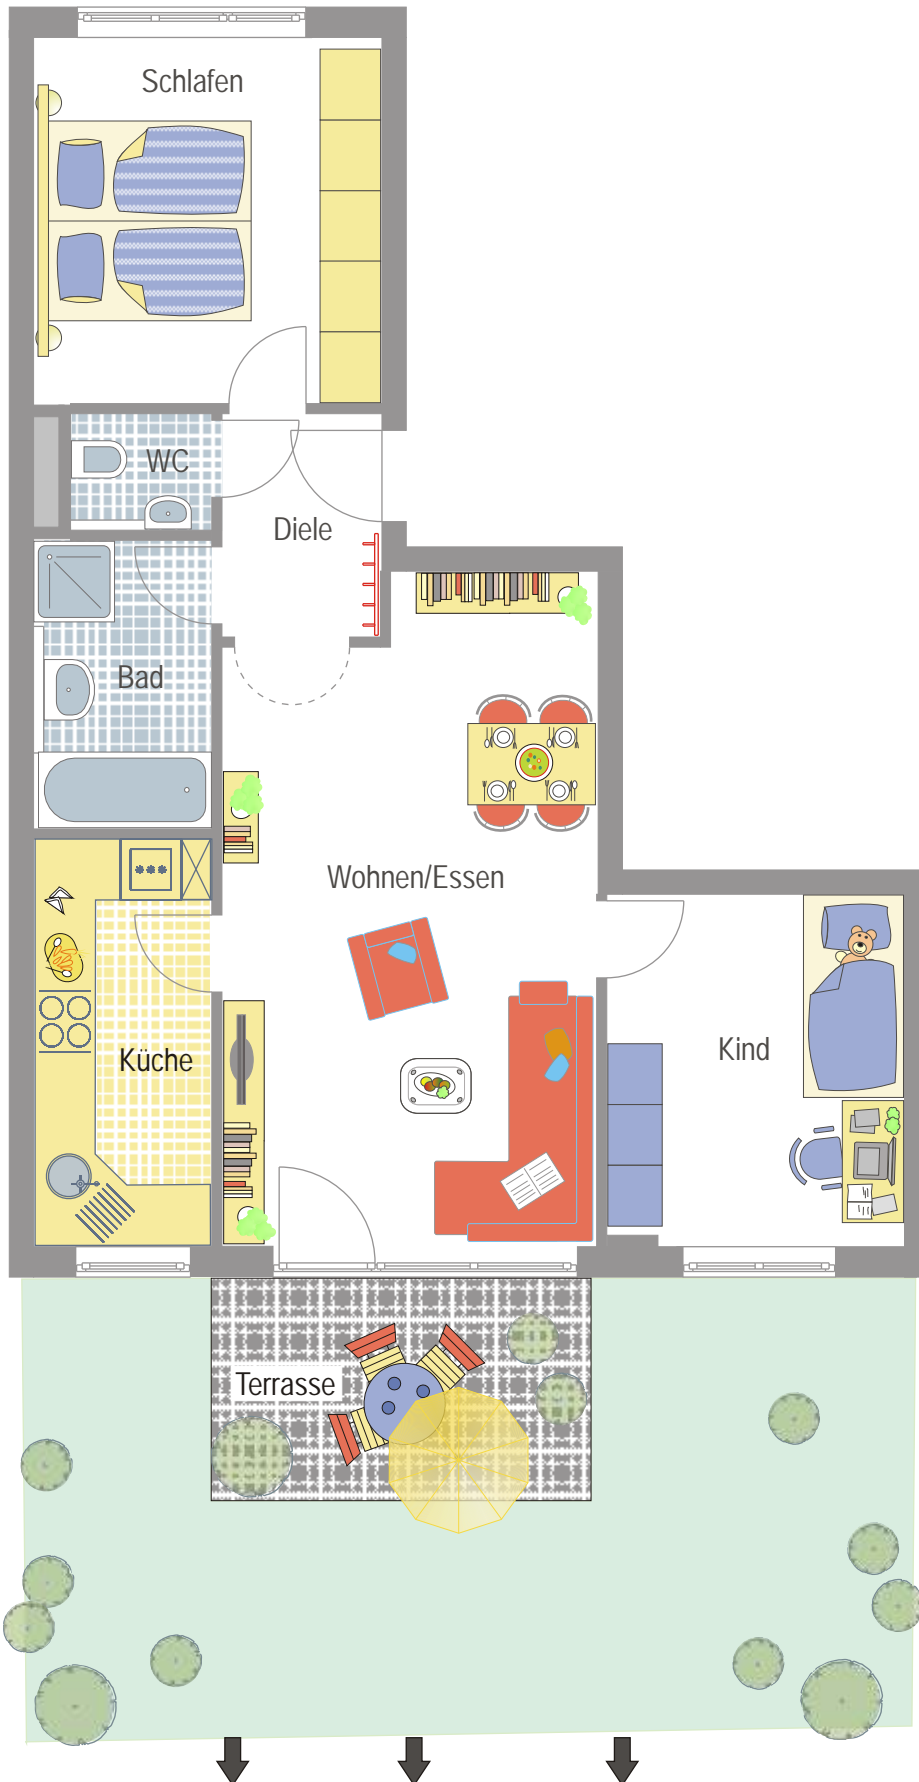

**3 1/2 Zi. Whg.  
Nr. D4 - 2B  
im EG  
(verkürzt dargestellt)**

**€ 157.800.-**

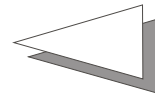

Maßstab 1:75

Änderungen und Irrtum vorbehalten

**LAYHER**

Sympathisch. Zuverlässig. Schwäbisch.

Riedstraße 1 • 74354 Besigheim

Telefon 07143 / 8055-0 • Fax 8055-20

[www.layher-wohnbau.de](http://www.layher-wohnbau.de)