


BIETIGHEIM-BISSINGEN





Wohnen in der Lindenstraße

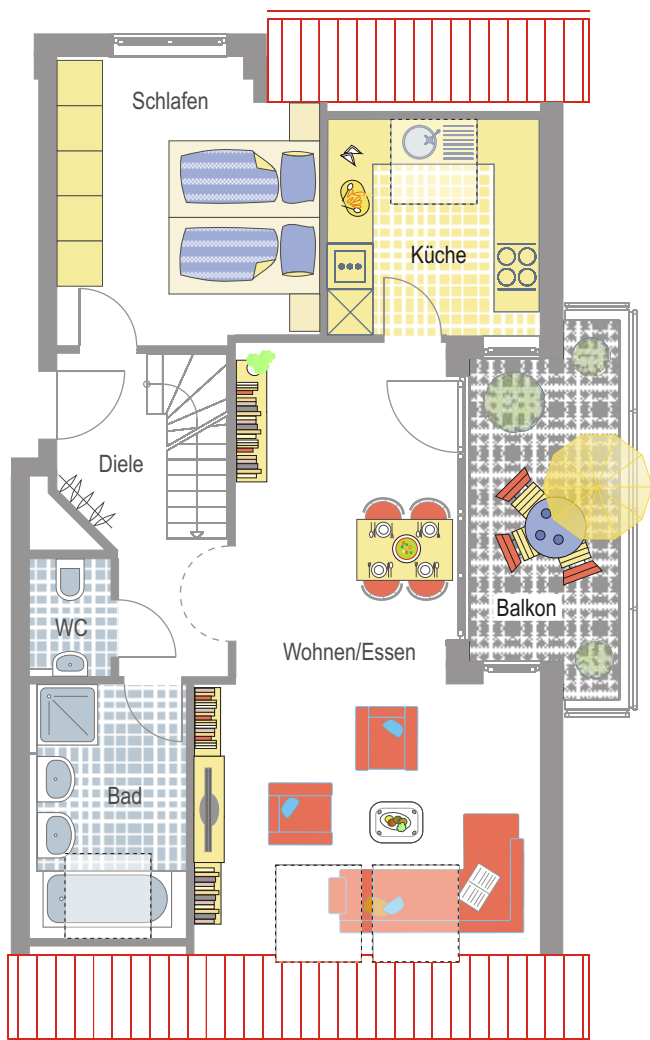

**3 1/2 Zi. Whg.
Nr. D4 - 5B
im DG**

€ 197.800.-

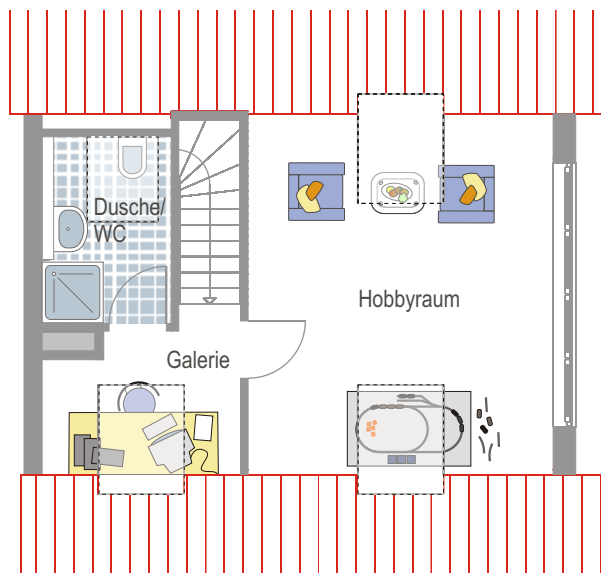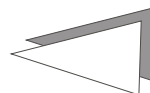

Maßstab 1:100

Änderungen und Irrtum
vorbehalten

LAYHER

Sympathisch. Zuverlässig. Schwäbisch.

Riedstraße 1 • 74354 Besigheim
Telefon 07143 / 8055-0 • Fax 8055-20
www.layher-wohnbau.de