


# BIETIGHEIM-BISSINGEN



Wohnen in der Lindenstraße

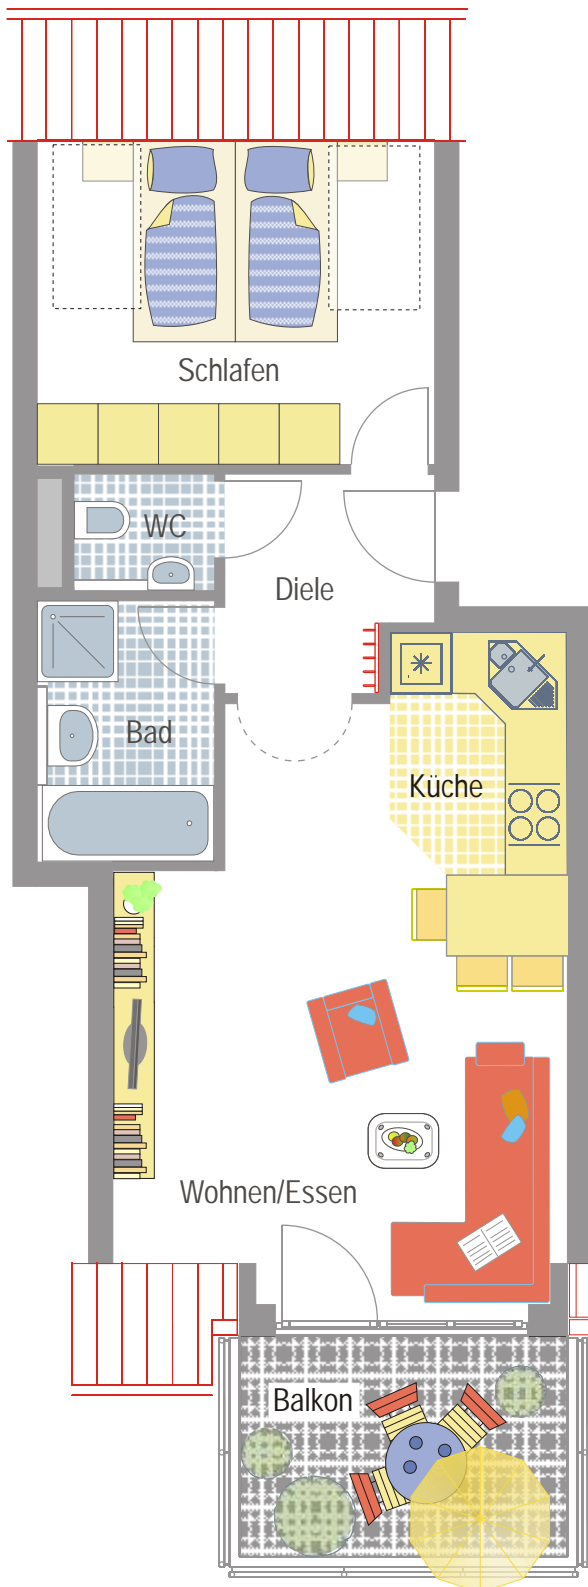

**2 1/2 Zi. Whg.  
Nr. D4 - 6D  
im DG**

**€ 119.800.-**



Maßstab 1:75  
Änderungen und Irrtum vorbehalten

**LAYHER**

Sympathisch. Zuverlässig. Schwäbisch.

Riedstraße 1 • 74354 Besigheim  
Telefon 07143 / 8055-0 • Fax 8055-20

[www.layher-wohnbau.de](http://www.layher-wohnbau.de)