


BIETIGHEIM-BISSINGEN

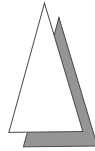


3 1/2 Zi. Whg.
Nr. V4 - 1A
im EG

€ 159.800.-



Maßstab 1:75

Änderungen und Irrtum vorbehalten

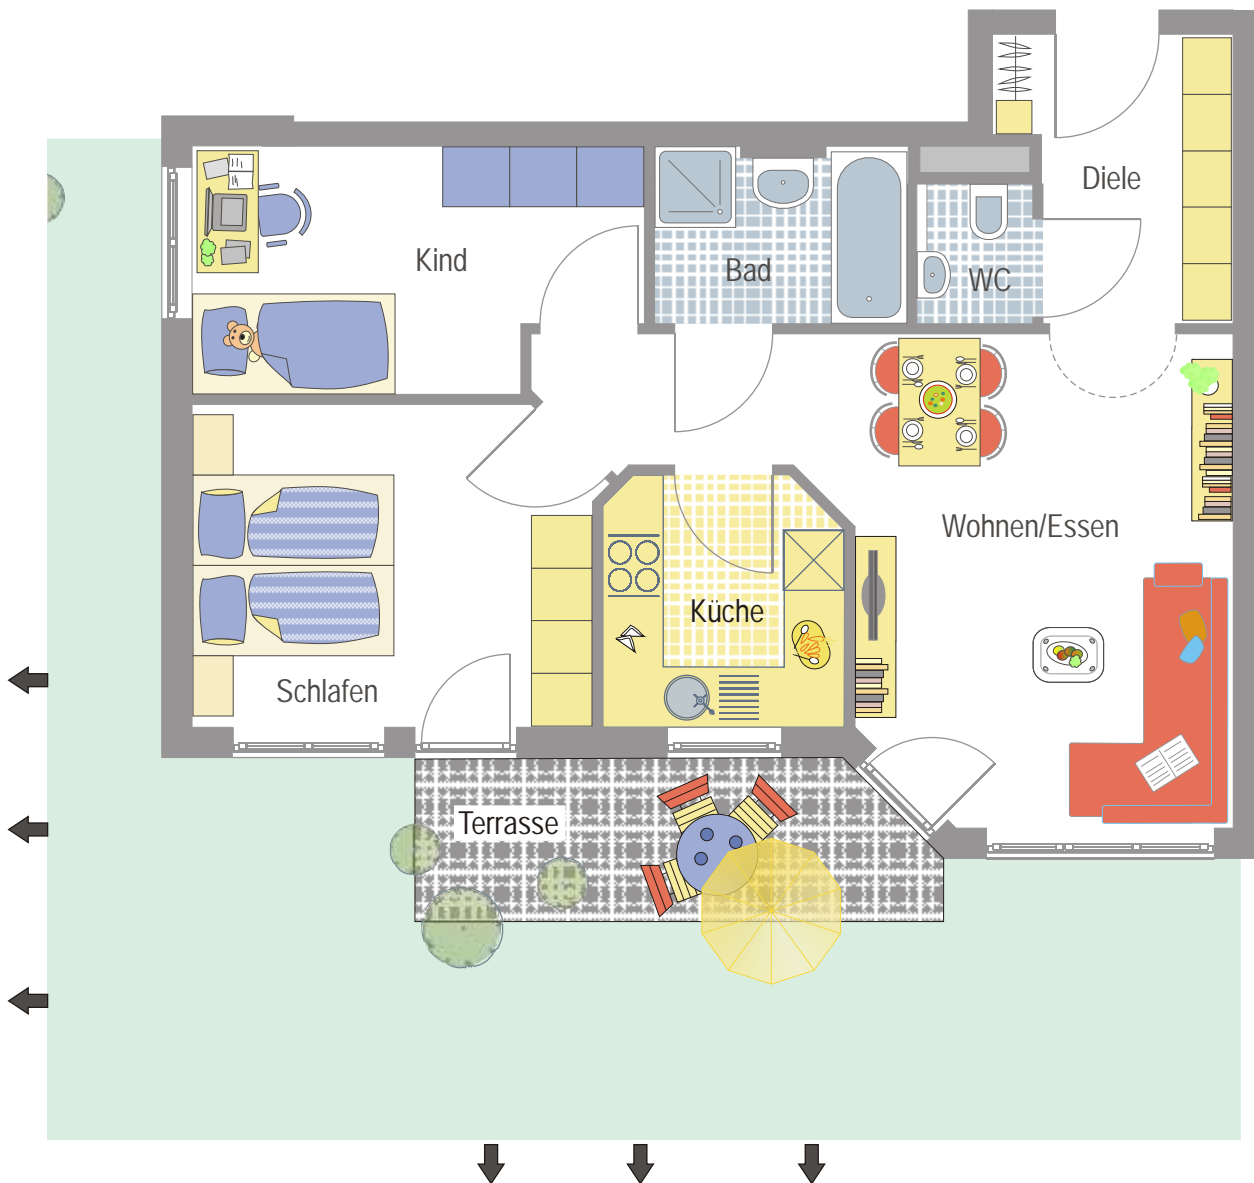

LAYHER

Sympathisch. Zuverlässig. Schwäbisch.

Riedstraße 1 • 74354 Besigheim
Telefon 07143 / 8055-0 • Fax 8055-20
www.layher-wohnbau.de