


BIETIGHEIM-BISSINGEN


Wohnraum
Panoramastraße

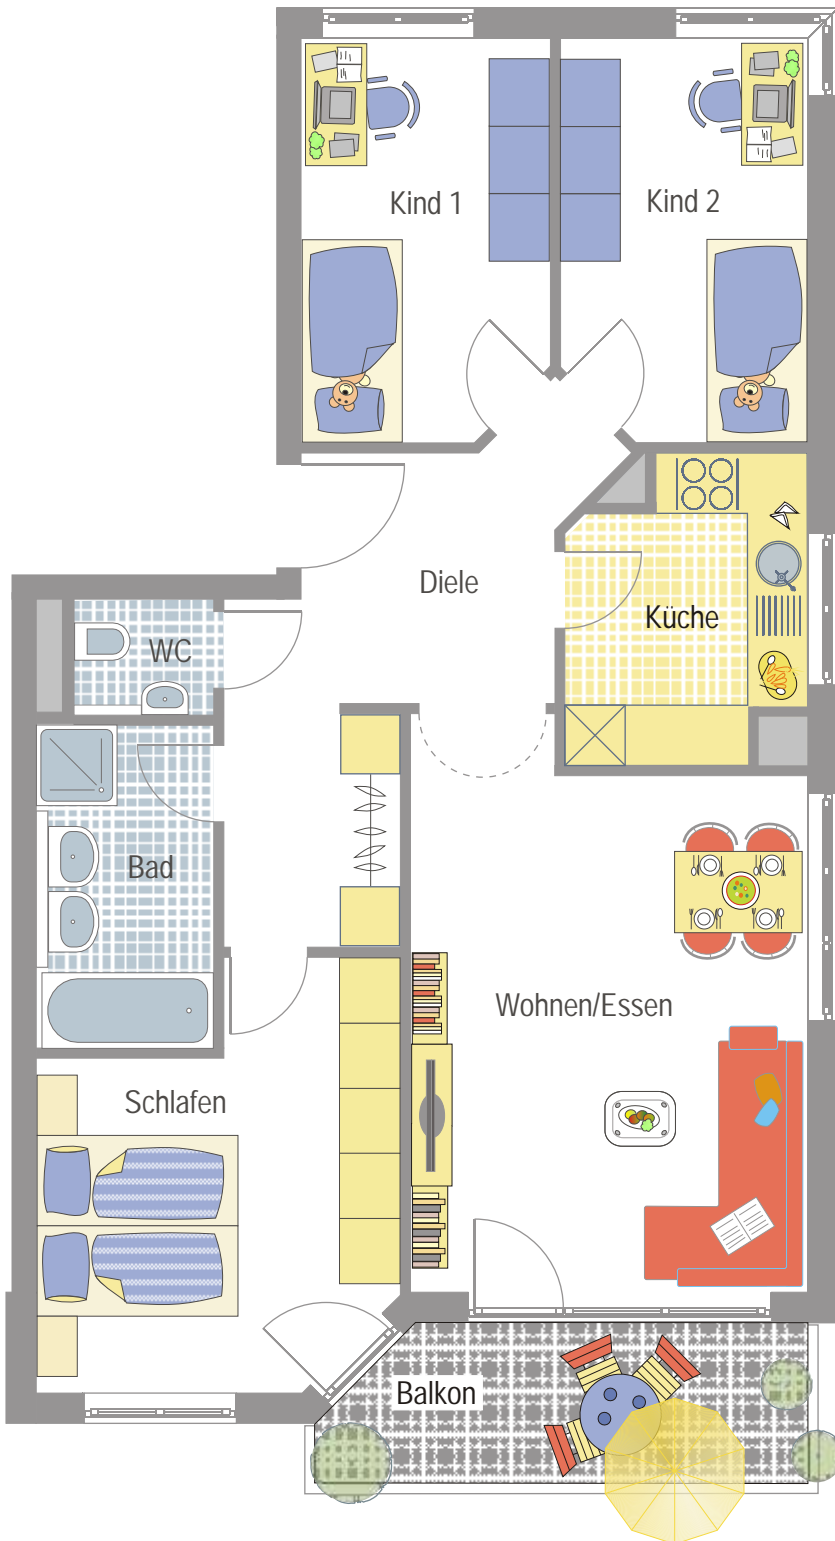

4 1/2 Zi. Whg.
Nr. V4 - 3B
im OG

€ 199.800.-



Maßstab 1:75

Änderungen und Irrtum vorbehalten

LAYHER

Sympathisch. Zuverlässig. Schwäbisch.

Riedstraße 1 • 74354 Besigheim
Telefon 07143 / 8055-0 • Fax 8055-20

www.layher-wohnbau.de