



BIETIGHEIM-BISSINGEN


Wohnraum
Panoramastraße

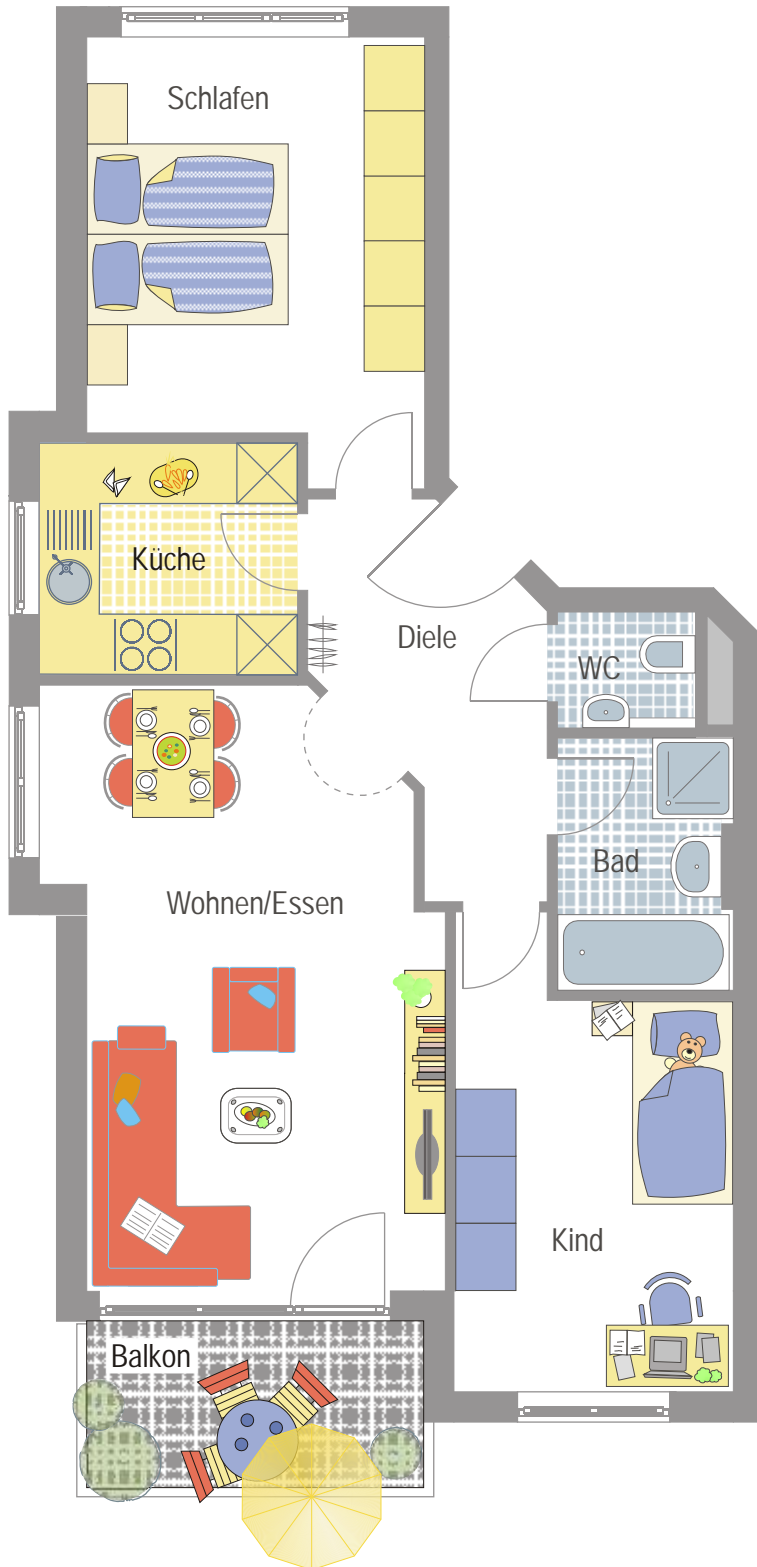

3 1/2 Zi. Whg.
Nr. V4 - 4F
im OG

€ 164.800.-

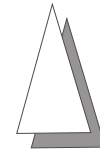

Maßstab 1:75

Änderungen und Irrtum vorbehalten

LAYHER
Sympathisch. Zuverlässig. Schwäbisch.
Riedstraße 1 • 74354 Besigheim
Telefon 07143 / 8055-0 • Fax 8055-20
www.layher-wohnbau.de