




BIETIGHEIM-BISSINGEN



Wohnraum Panoramastraße

3 1/2 Zi. Whg.
Nr. V4 - 6E
im DG

€ 209.800.-

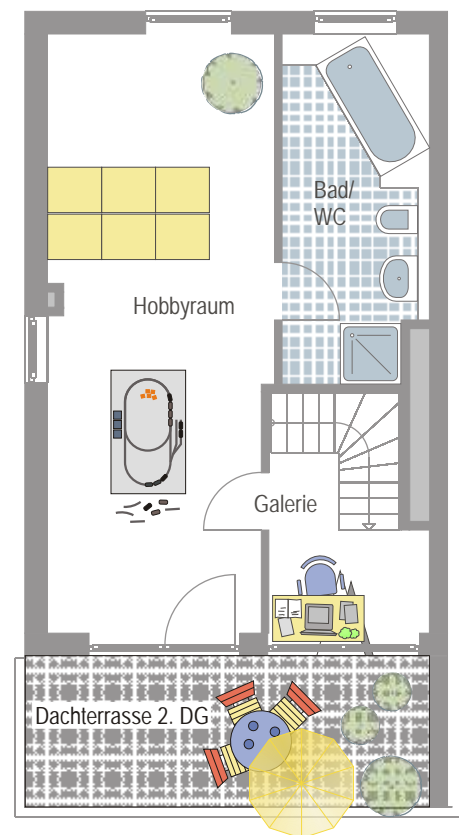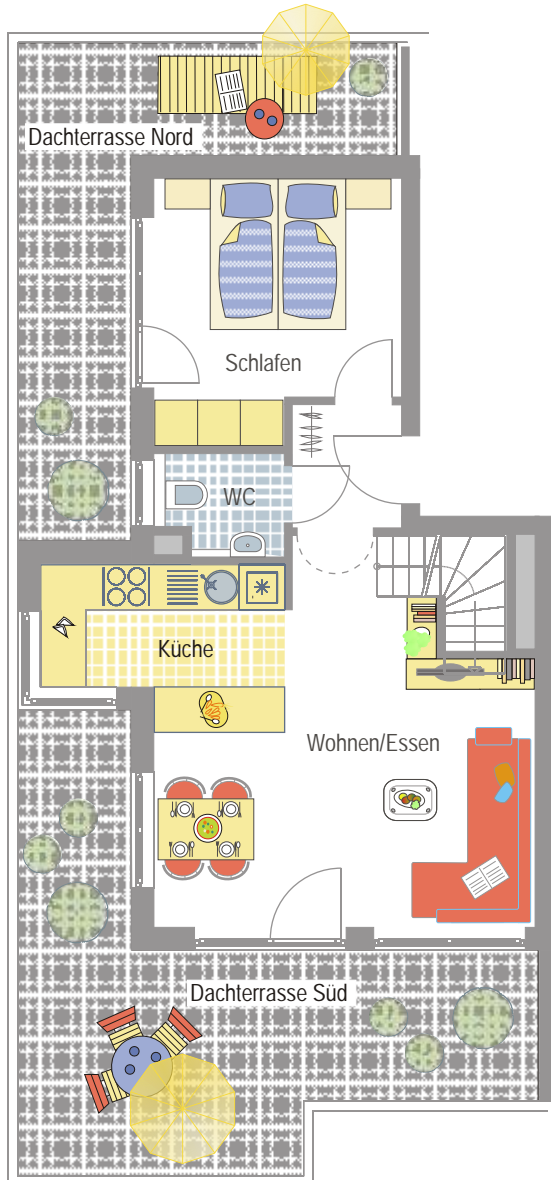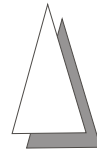

Maßstab 1:100

Änderungen und Irrtum vorbehalten

LAYHER

Sympathisch. Zuverlässig. Schwäbisch.

Riedstraße 1 • 74354 Besigheim
Telefon 07143 / 8055-0 • Fax 8055-20

www.layher-wohnbau.de