


GERLINGEN


Das Stadt-Domizil

Exklusive Eigentumswohnungen

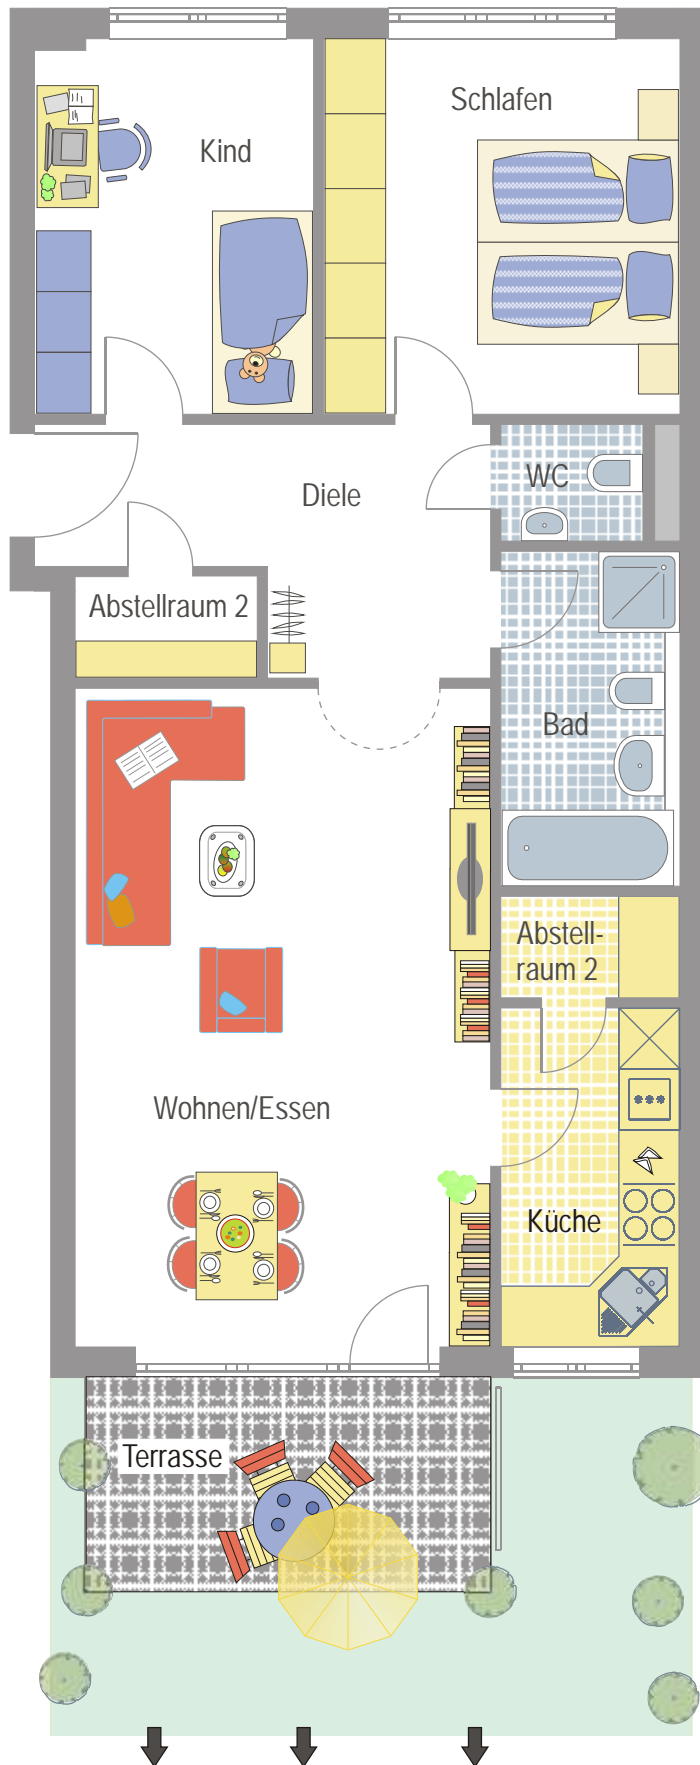

3 1/2 Zi. Whg.
Nr. L4 - 1A
im EG

€ 202.800.-

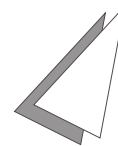

Maßstab 1:75

Änderungen und Irrtum vorbehalten

LAYHER

Sympathisch. Zuverlässig. Schwäbisch.

Riedstraße 1 • 74354 Besigheim
Telefon 07143 / 8055-0 • Fax 8055-20

www.layher-wohnbau.de