


GERLINGEN


Das Stadt-Domizil

Exklusive Eigentumswohnungen

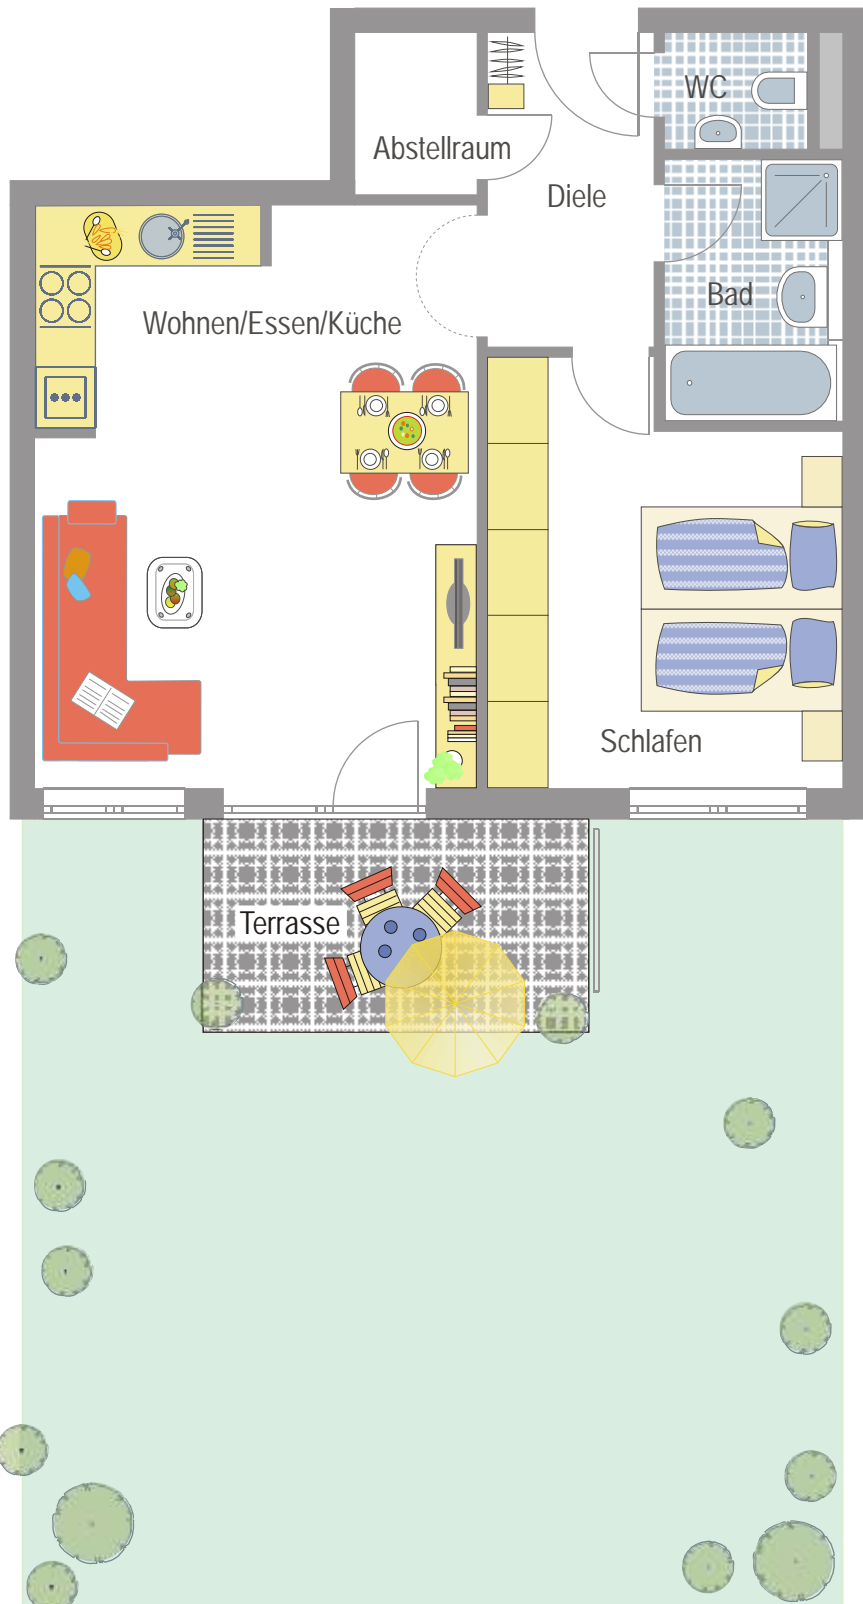

**2 1/2 Zi. Whg.
Nr. L4 - 2A
im EG**

€ 144.800.-

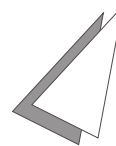

Maßstab 1:75
Änderungen und Irrtum vorbehalten

LAYHER
Sympathisch. Zuverlässig. Schwäbisch.
Riedstraße 1 • 74354 Besigheim
Telefon 07143 / 8055-0 • Fax 8055-20
www.layher-wohnbau.de