


Städtisch  
mit Flair!

KORNWESTHEIM

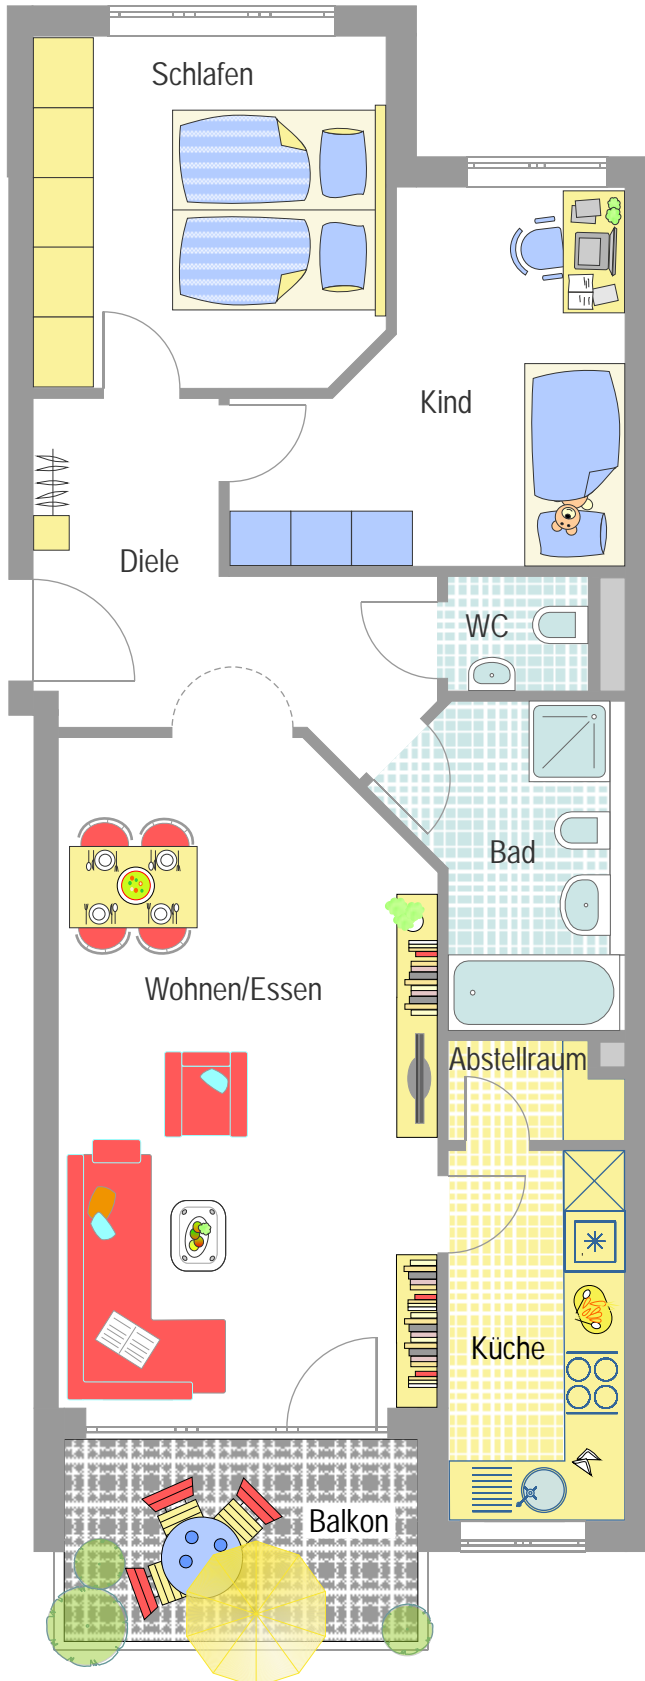

3 1/2 Zi. Whg.  
Nr. P4 - 3C  
im OG

€ 177.800.-



Maßstab 1:75  
Änderungen und Irrtum vorbehalten

**LAYHER**

Sympathisch. Zuverlässig. Schwäbisch.

Riedstraße 1 • 74354 Besigheim  
Telefon 07143 / 8055-0 • Fax 8055-20  
[www.layher-wohnbau.de](http://www.layher-wohnbau.de)