


Städtisch
mit Flair!

KORNWESTHEIM


3 1/2 Zi. Whg.
Nr. P4 - 5B
im DG

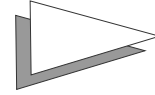

€ 189.800.-

Maßstab 1:100

Änderungen und Irrtum vorbehalten

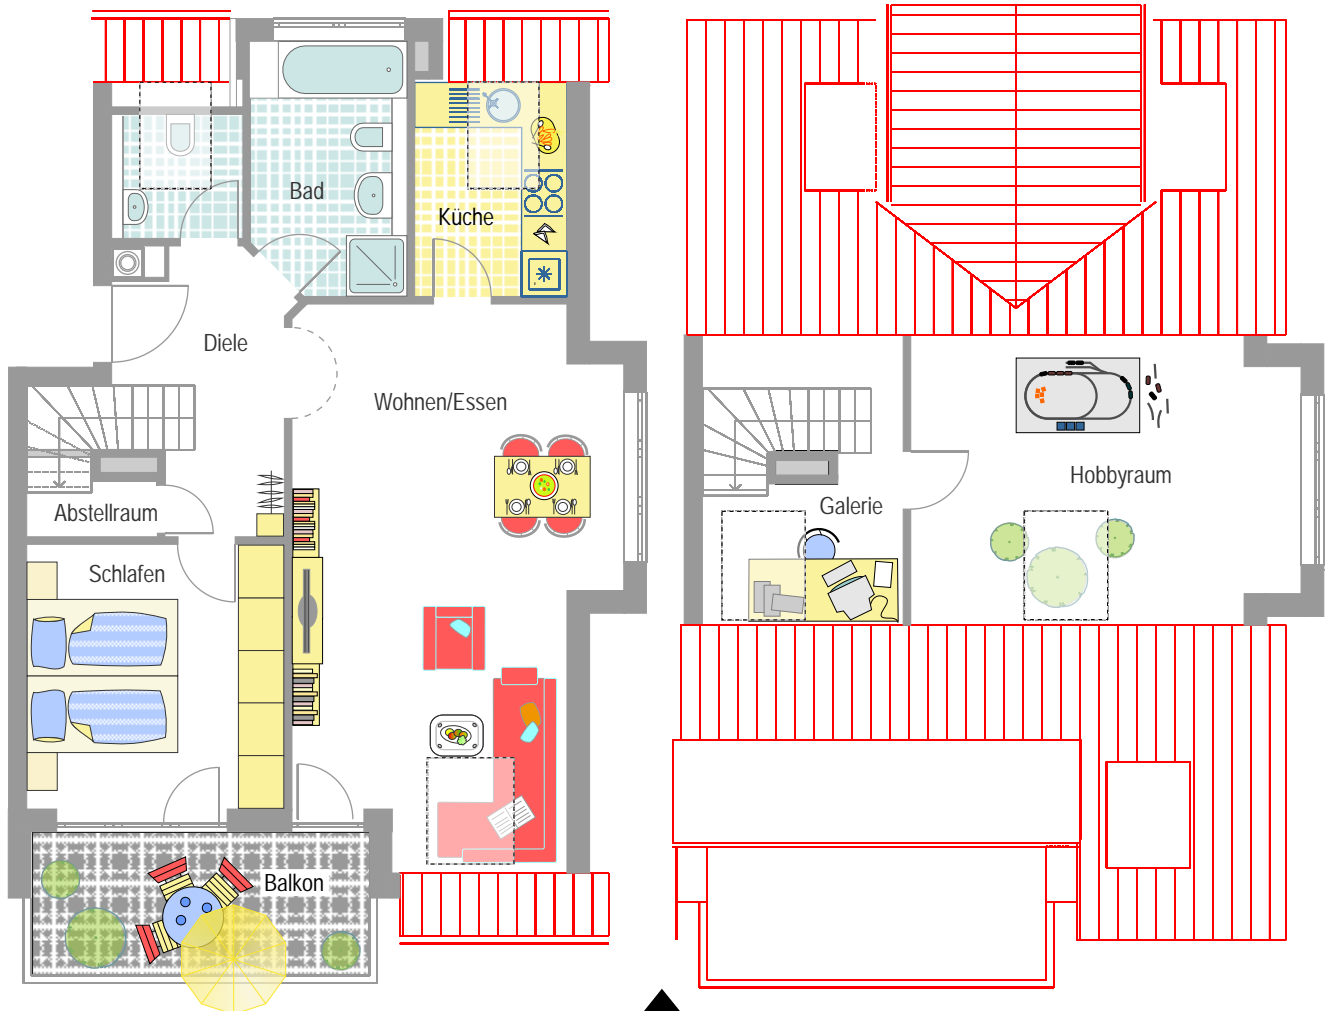

LAYHER

Sympathisch. Zuverlässig. Schwäbisch.

Riedstraße 1 • 74354 Besigheim

Telefon 07143 / 8055-0 • Fax 8055-20

www.layher-wohnbau.de