


Städtisch  
mit Flair!

# KORNWESTHEIM



3 1/2 Zi. Whg.  
Nr. P4 -6B  
im DG

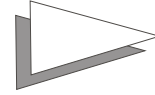

€ 179.800.-

Maßstab 1:100

Änderungen und Irrtum vorbehalten

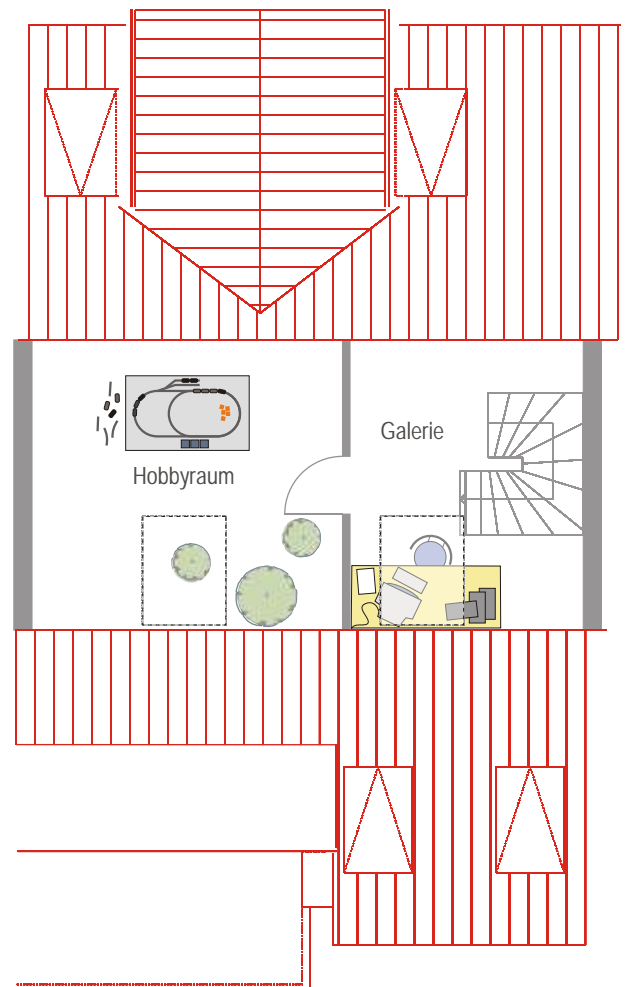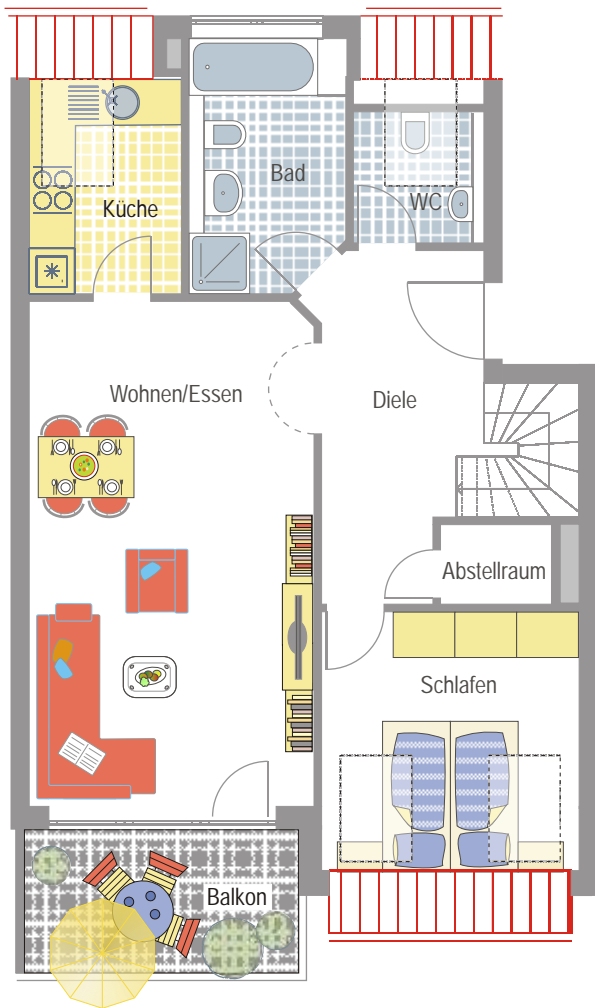

# LAYHER

Sympathisch. Zuverlässig. Schwäbisch.

Riedstraße 1 • 74354 Besigheim  
Telefon 07143 / 8055-0 • Fax 8055-20  
[www.layher-wohnbau.de](http://www.layher-wohnbau.de)