




Bella Casa Markgröningen


71706 Markgröningen, Roggenweg 3

2 1/2 Zi. Whg.
im EG
Nr. X4 - 3A

€ 139.800.-

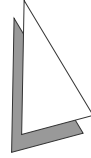

Maßstab 1:75
Änderungen und
Irrtum vorbehalten

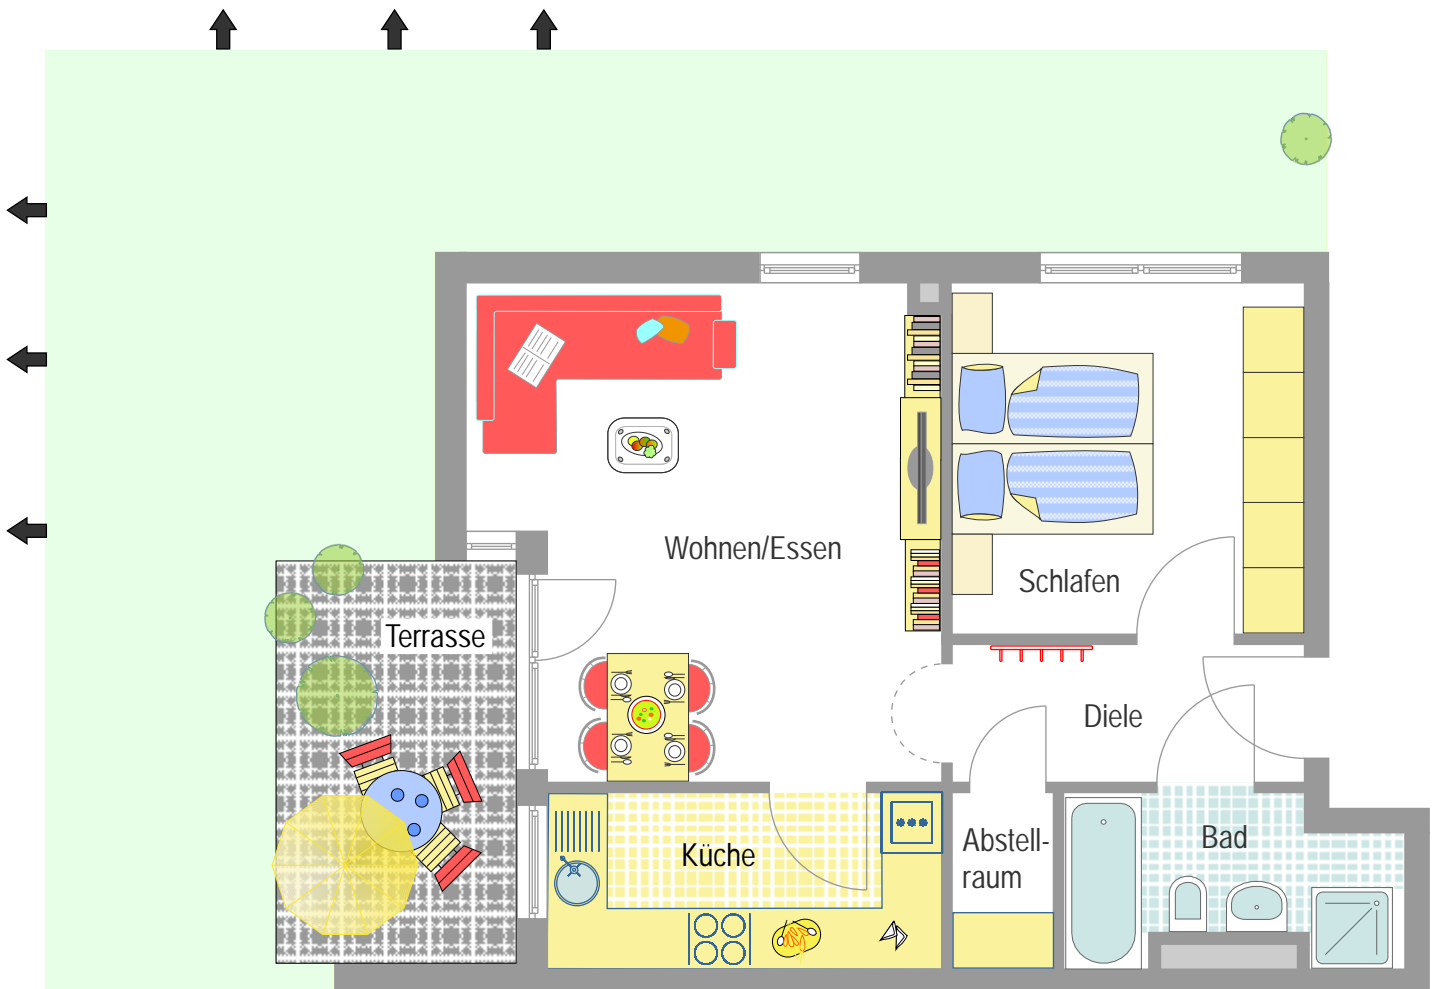

LAYHER

Sympathisch. Zuverlässig. Schwäbisch.

Riedstraße 1 • 74354 Besigheim
Telefon 07143 / 8055-0 • Fax 8055-20

www.layher-wohnbau.de