





Bella Casa Markgröningen

71706 Markgröningen, Roggenweg 3

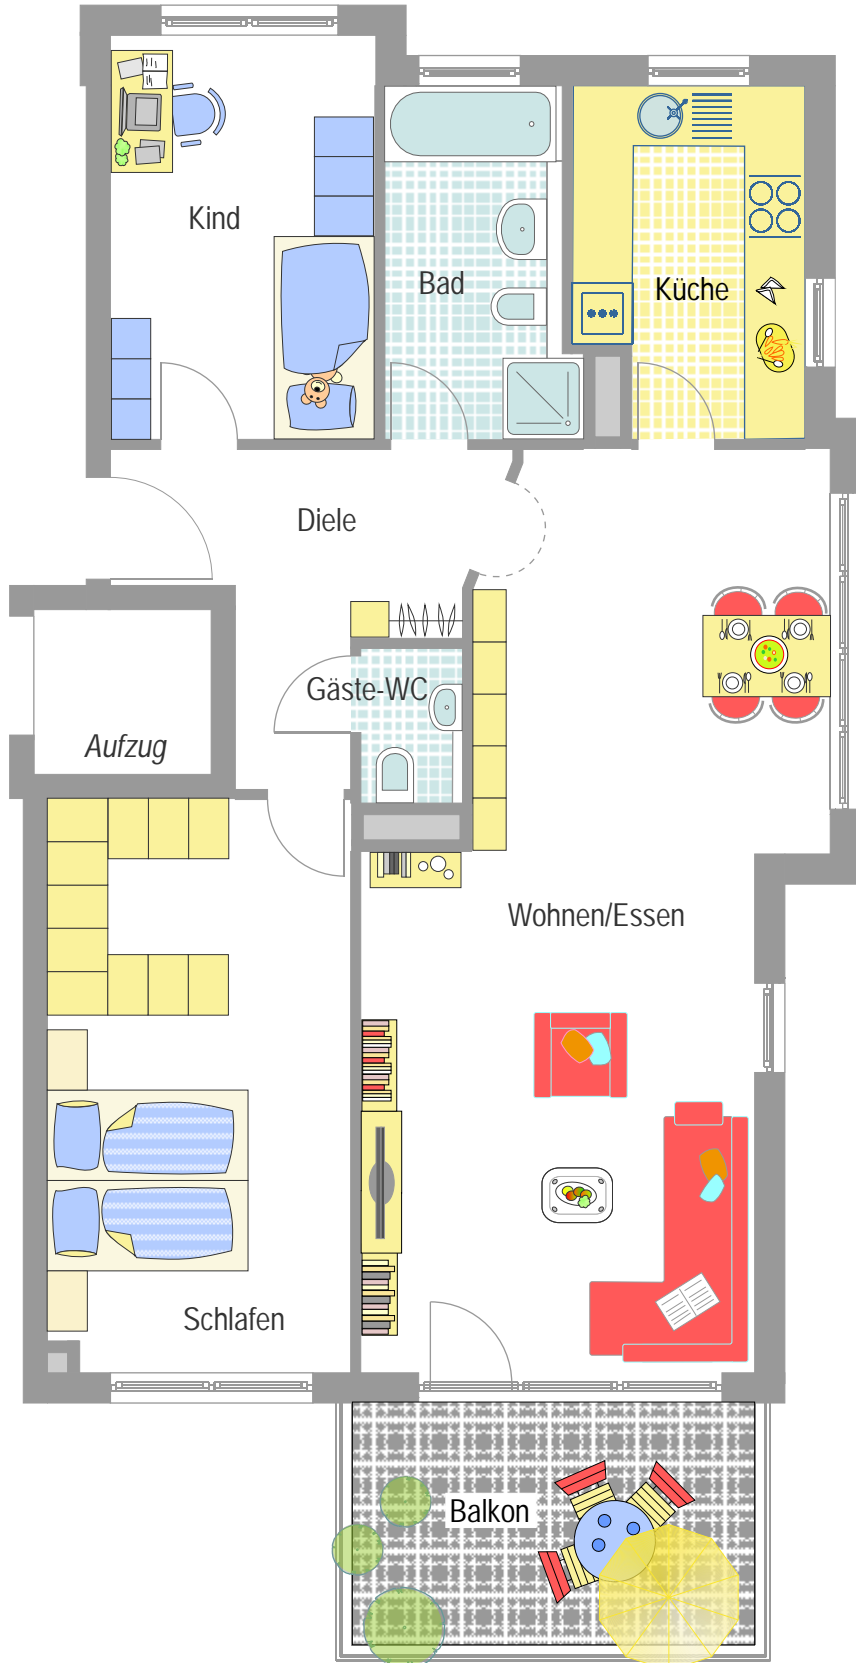

**3 1/2 Zi. Whg.
im OG
Nr. X4 - 4E**

€ 215.800.-

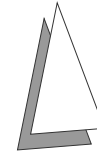

Maßstab 1:75
Änderungen und
Irrtum vorbehalten

LAYHER

Sympathisch. Zuverlässig. Schwäbisch.

Riedstraße 1 • 74354 Besigheim
Telefon 07143 / 8055-0 • Fax 8055-20

www.layher-wohnbau.de