




Bella Casa Markgröningen

71706 Markgröningen, Roggenweg 3




**5 1/2 Zi. Whg.
im DG
Nr. X4 - 8A**

€ 319.800.-

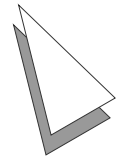

Maßstab 1:75
Änderungen und
Irrtum vorbehalten

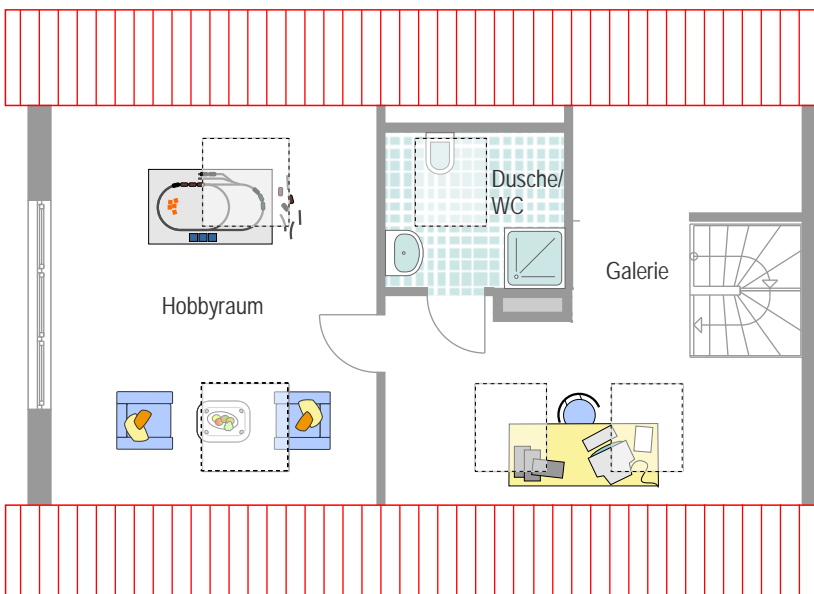

LAYHER

Sympathisch. Zuverlässig. Schwäbisch.

Riedstraße 1 • 74354 Besigheim

Telefon 07143 / 8055-0 • Fax 8055-20

www.layher-wohnbau.de