




# LUDWIGSBURG MÖGLINGEN

Zum Verlieben schön!



Wohnen vor den  
Toren Stuttgarts

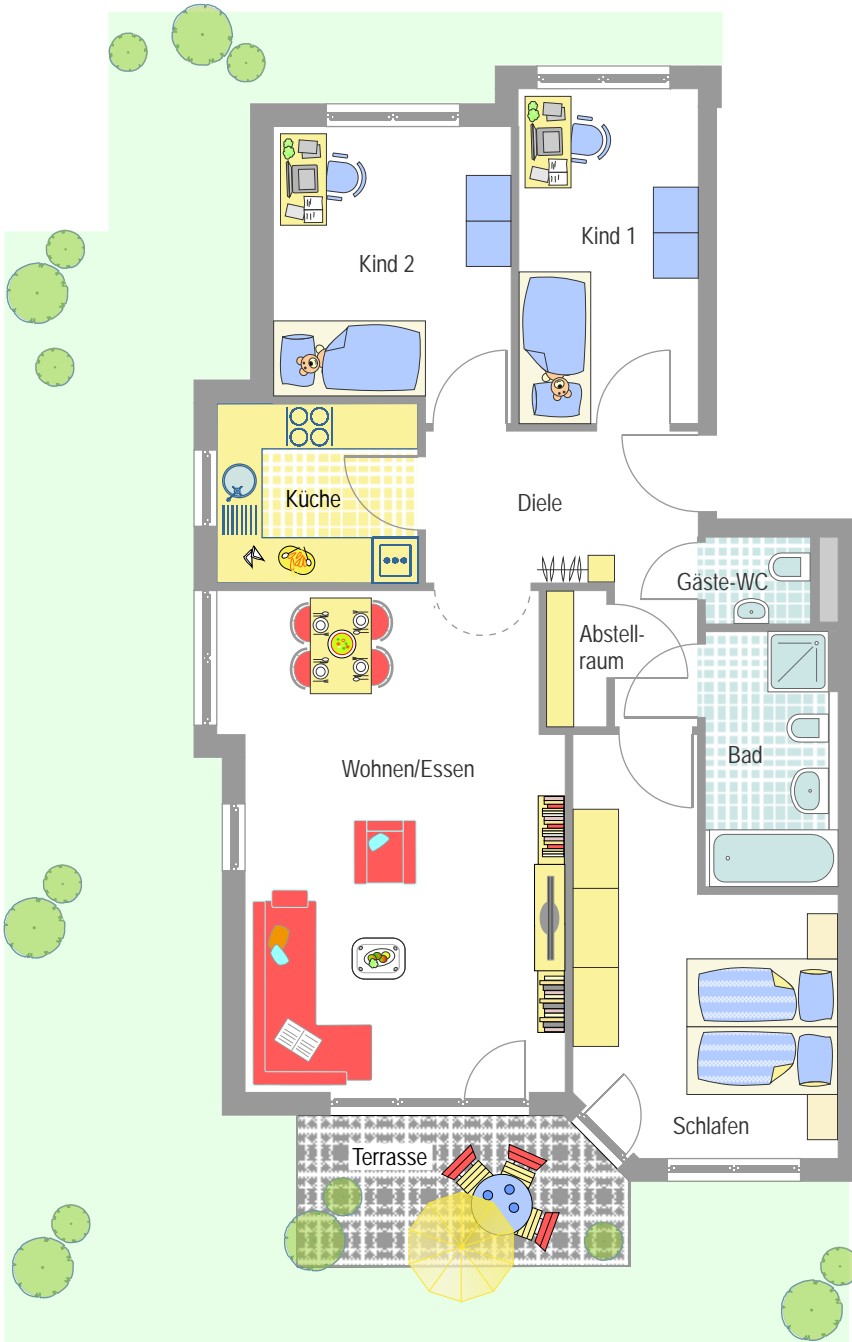

↓ ↓ ↓  
Garten noch ca. 5,5 m im Mittel

**4 1/2 Zi. Whg.  
im EG  
Nr. E4 - 2C  
(Garten verkürzt  
dargestellt)**

**€ 215.800.-**



Maßstab 1:100  
Änderungen und  
Irrtum vorbehalten

**LAYHER**

Sympathisch. Zuverlässig. Schwäbisch.

Riedstraße 1 • 74354 Besigheim  
Telefon 07143 / 8055-0 • Fax 8055-20

[www.layher-wohnbau.de](http://www.layher-wohnbau.de)