




# LUDWIGSBURG MÖGLINGEN



Wohnen vor den  
Toren Stuttgarts

Zum Verlieben schön!

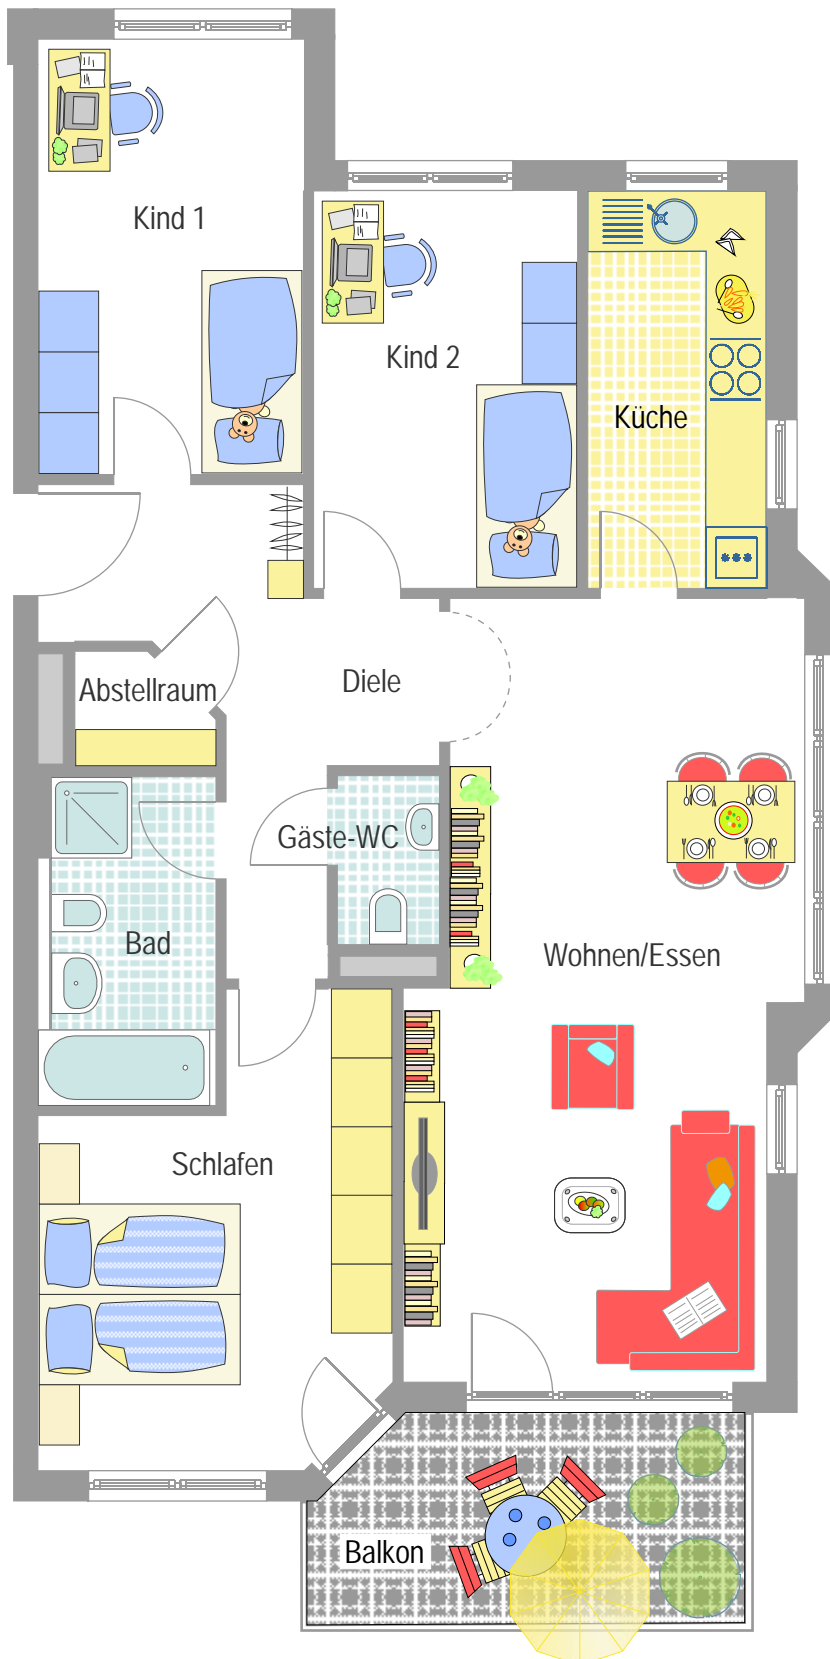

**4 1/2 Zi. Whg.  
im OG  
Nr. E4 - 4B**

**€ 209.800.-**

Maßstab 1:75  
Änderungen und Irrtum vorbehalten

## LAYHER

Sympathisch. Zuverlässig. Schwäbisch.

Riedstraße 1 • 74354 Besigheim  
Telefon 07143 / 8055-0 • Fax 8055-20

[www.layher-wohnbau.de](http://www.layher-wohnbau.de)