




LUDWIGSBURG MÖGLINGEN

Zum Verlieben schön!




Wohnen vor den
Toren Stuttgarts

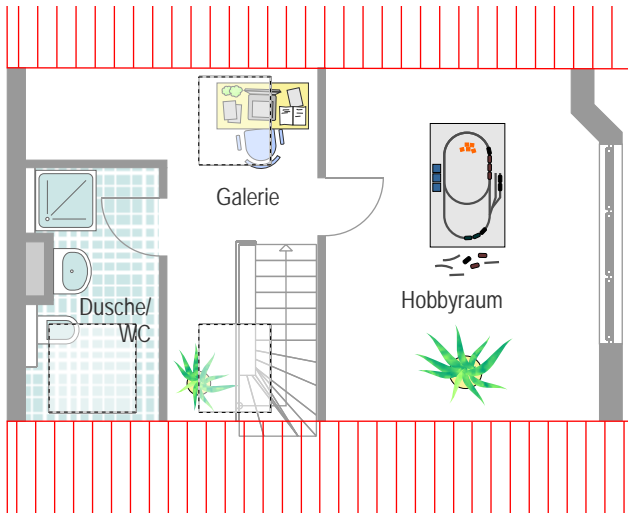

**4 1/2 Zi. Whg.
im DG
Nr. E4 - 7B**

€ 229.800.-

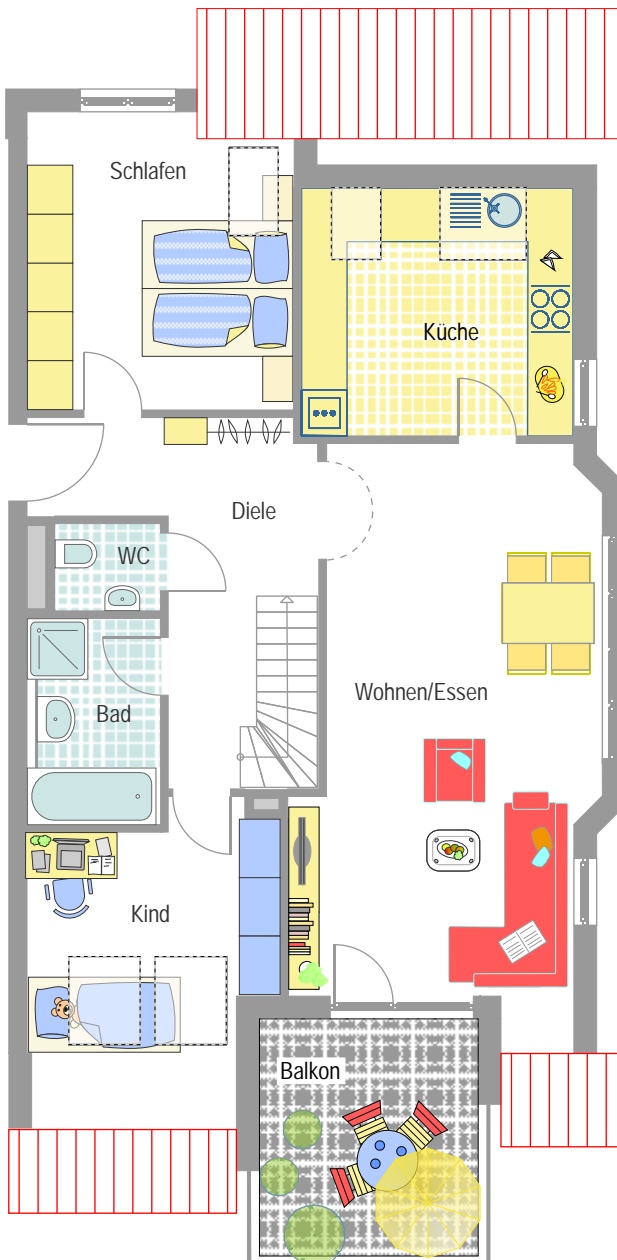

Maßstab 1:75
Änderungen und
Irrtum vorbehalten

LAYHER

Sympathisch. Zuverlässig. Schwäbisch.

Riedstraße 1 • 74354 Besigheim

Telefon 07143 / 8055-0 • Fax 8055-20

www.layher-wohnbau.de