



LUDWIGSBURG MÖGLINGEN



Wohnen vor den
Toren Stuttgart



Zum Verlieben schön!

3 1/2 Zi. Whg.
im DG
Nr. E4 - 8B

€ 179.800.-



Maßstab 1:100
Änderungen und Irrtum vorbehalten

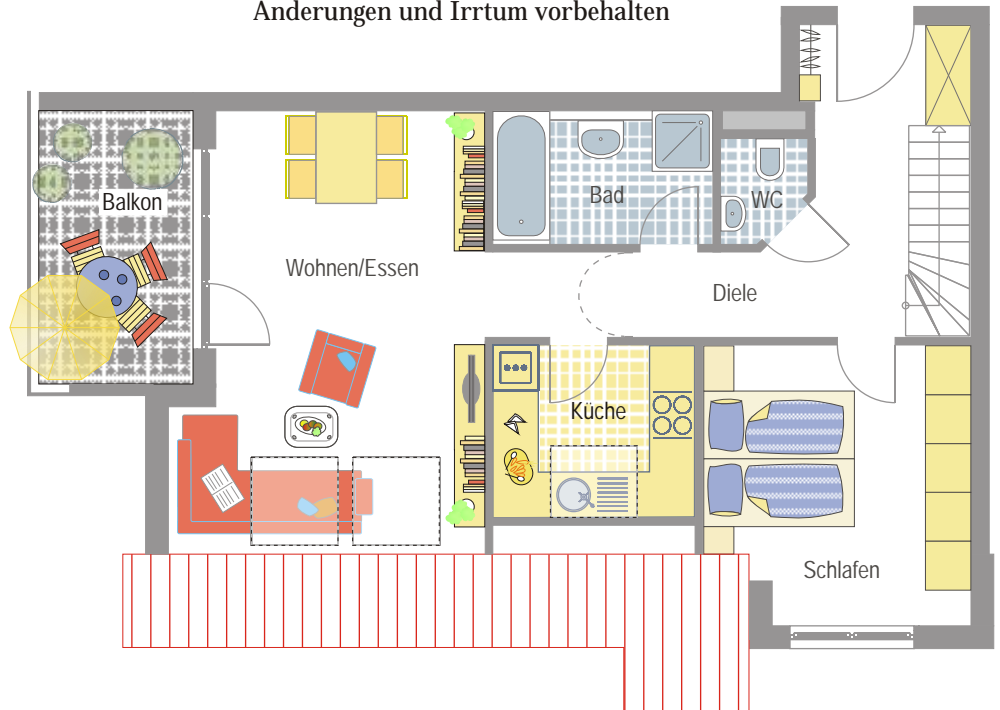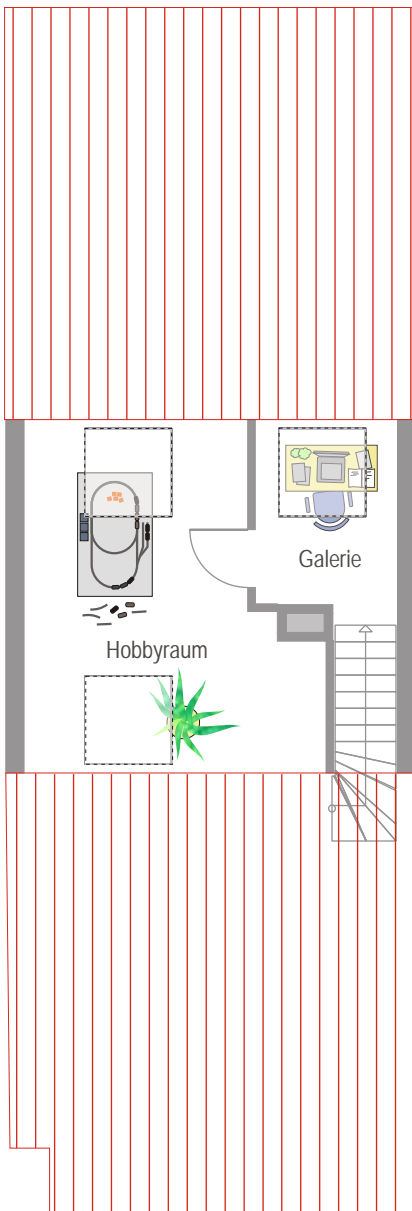

LAYHER

Sympathisch. Zuverlässig. Schwäbisch.

Riedstraße 1 • 74354 Besigheim
Telefon 07143 / 8055-0 • Fax 8055-20

www.layher-wohnbau.de