




# LUDWIGSBURG MÖGLINGEN




Wohnen vor den  
Toren Stuttgarts

Zum Verlieben schön!

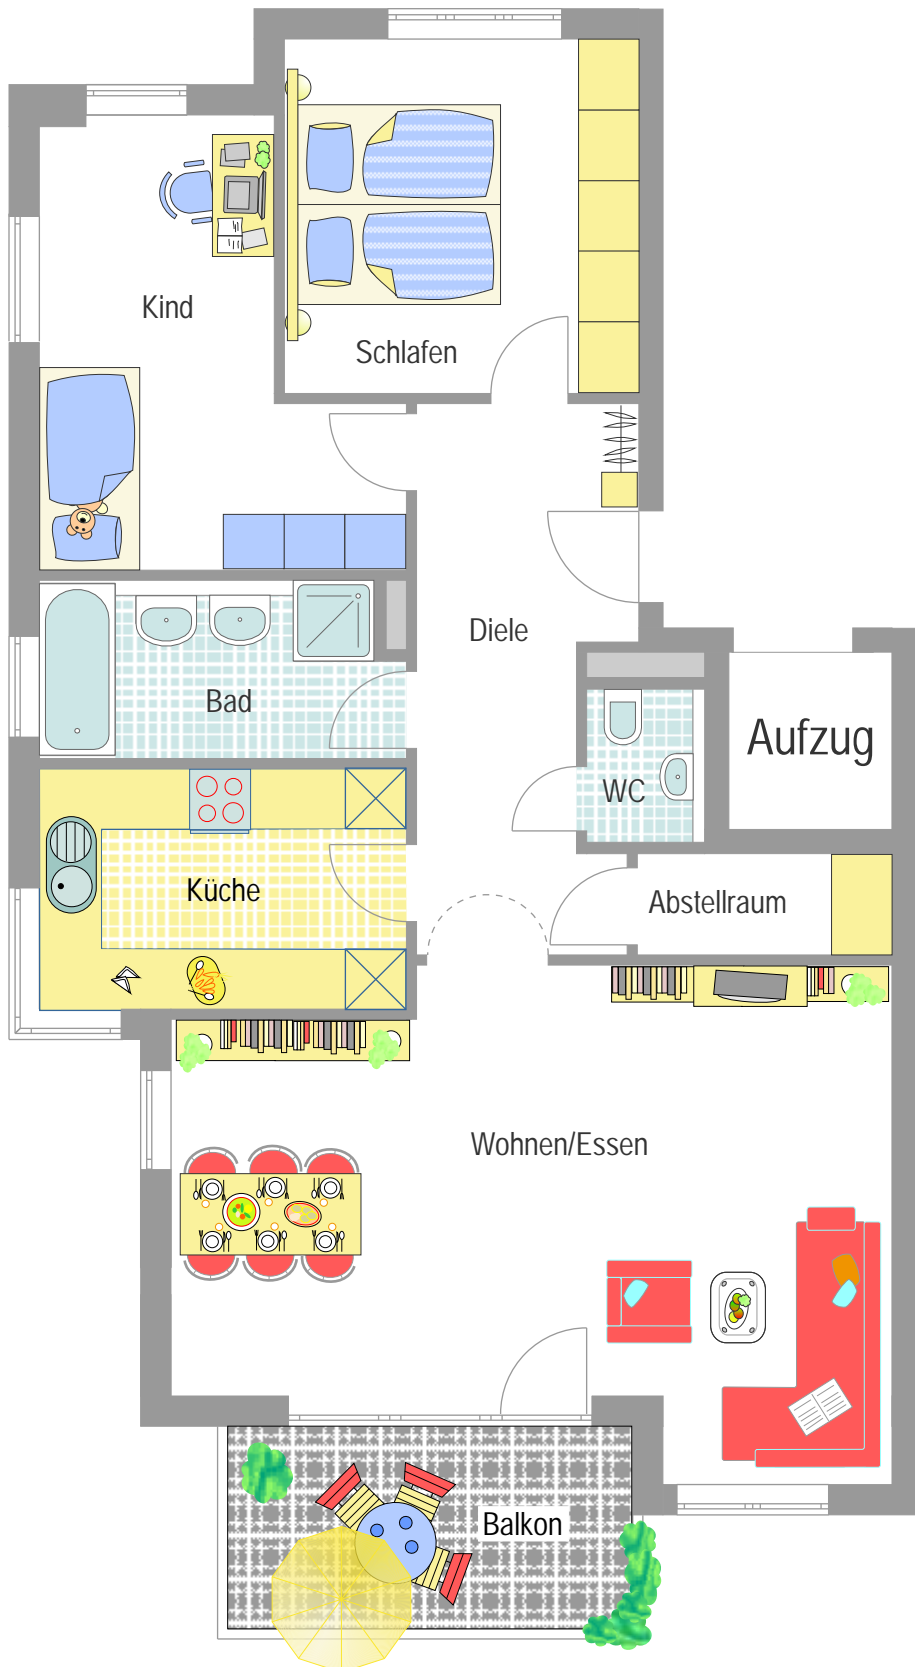

**3 1/2 Zi. Whg.  
im OG  
Nr. P3 - 4E**

**€ 199.800.-**

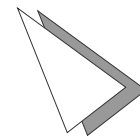

Maßstab 1:75

Änderungen und Irrtum vorbehalten

## LAYHER

Sympathisch. Zuverlässig. Schwäbisch.

Riedstraße 1 • 74354 Besigheim

Telefon 07143 / 8055-0 • Fax 8055-20

[www.layher-wohnbau.de](http://www.layher-wohnbau.de)