




LUDWIGSBURG MÖGLINGEN



Wohnen vor den
Toren Stuttgart

Zum Verlieben schön!

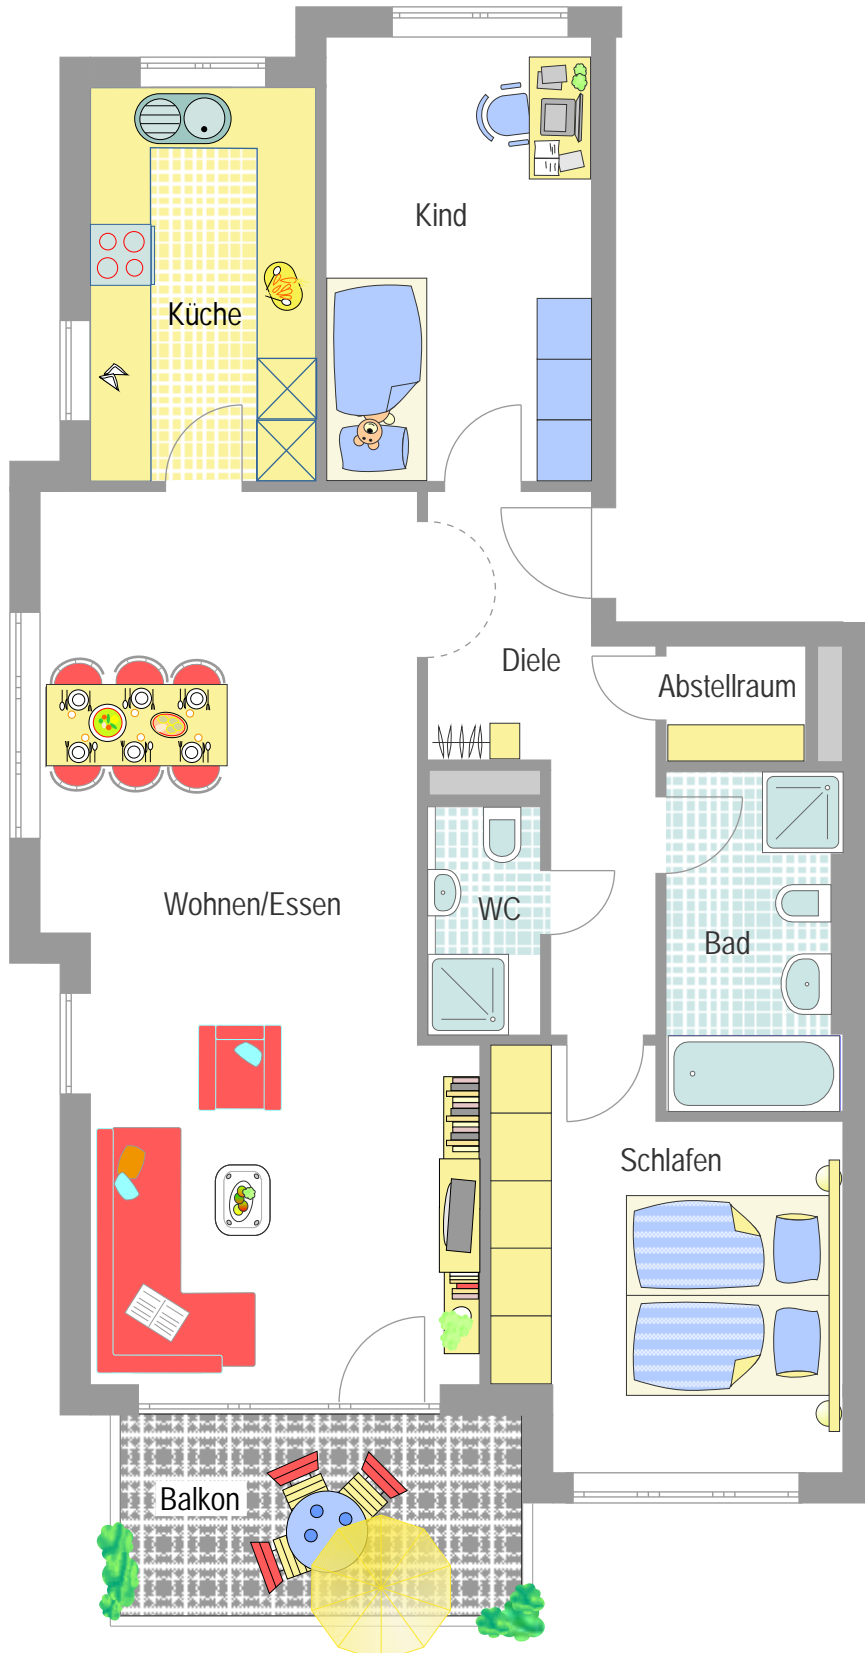

**3 1/2 Zi. Whg.
im OG
Nr. P3 - 4l**

€ 199.800.-

Maßstab 1:75
Änderungen und Irrtum vorbehalten

LAYHER

Sympathisch. Zuverlässig. Schwäbisch.

Riedstraße 1 • 74354 Besigheim
Telefon 07143 / 8055-0 • Fax 8055-20

www.layher-wohnbau.de