


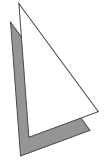

Besigheim - OTTMARSHEIM

Idyll bei Stuttgart

**2 1/2 Zi. Whg.
Nr. V3 - 6C
im OG
€ 139.800.-**




Attraktiver Eingangsbereich
mit modernen Fliesen:
langlebig und strapazierfähig!

Bad und WC
mit schicken
Design-Fliesen

Hier macht
Kochen Spaß:
durchdacht ge-
plante Küche

Geräumiges
Wohnzimmer mit
elegantem Rund-
bogeneingang

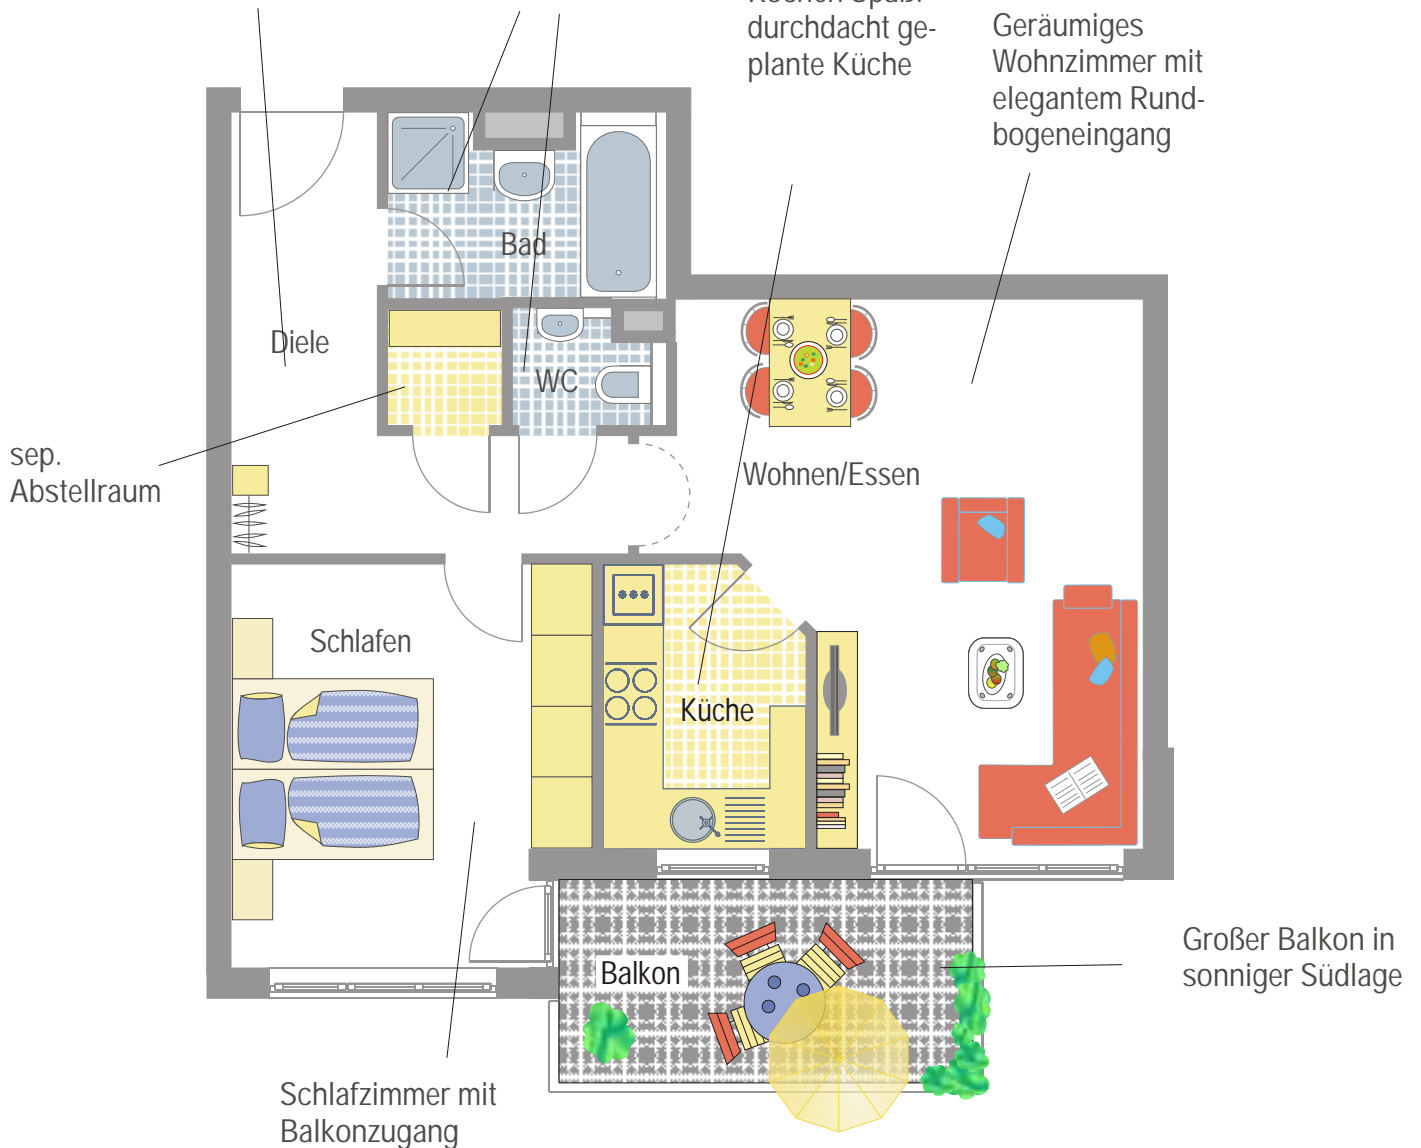

Maßstab 1:75

Änderungen und Irrtum vorbehalten

LAYHER

Sympathisch. Zuverlässig. Schwäbisch.

Riedstraße 1 • 74354 Besigheim

Telefon 07143 / 8055-0 • Fax 8055-20

www.layher-wohnbau.de