




Exklusiv & zentral

SACHSENHEIM

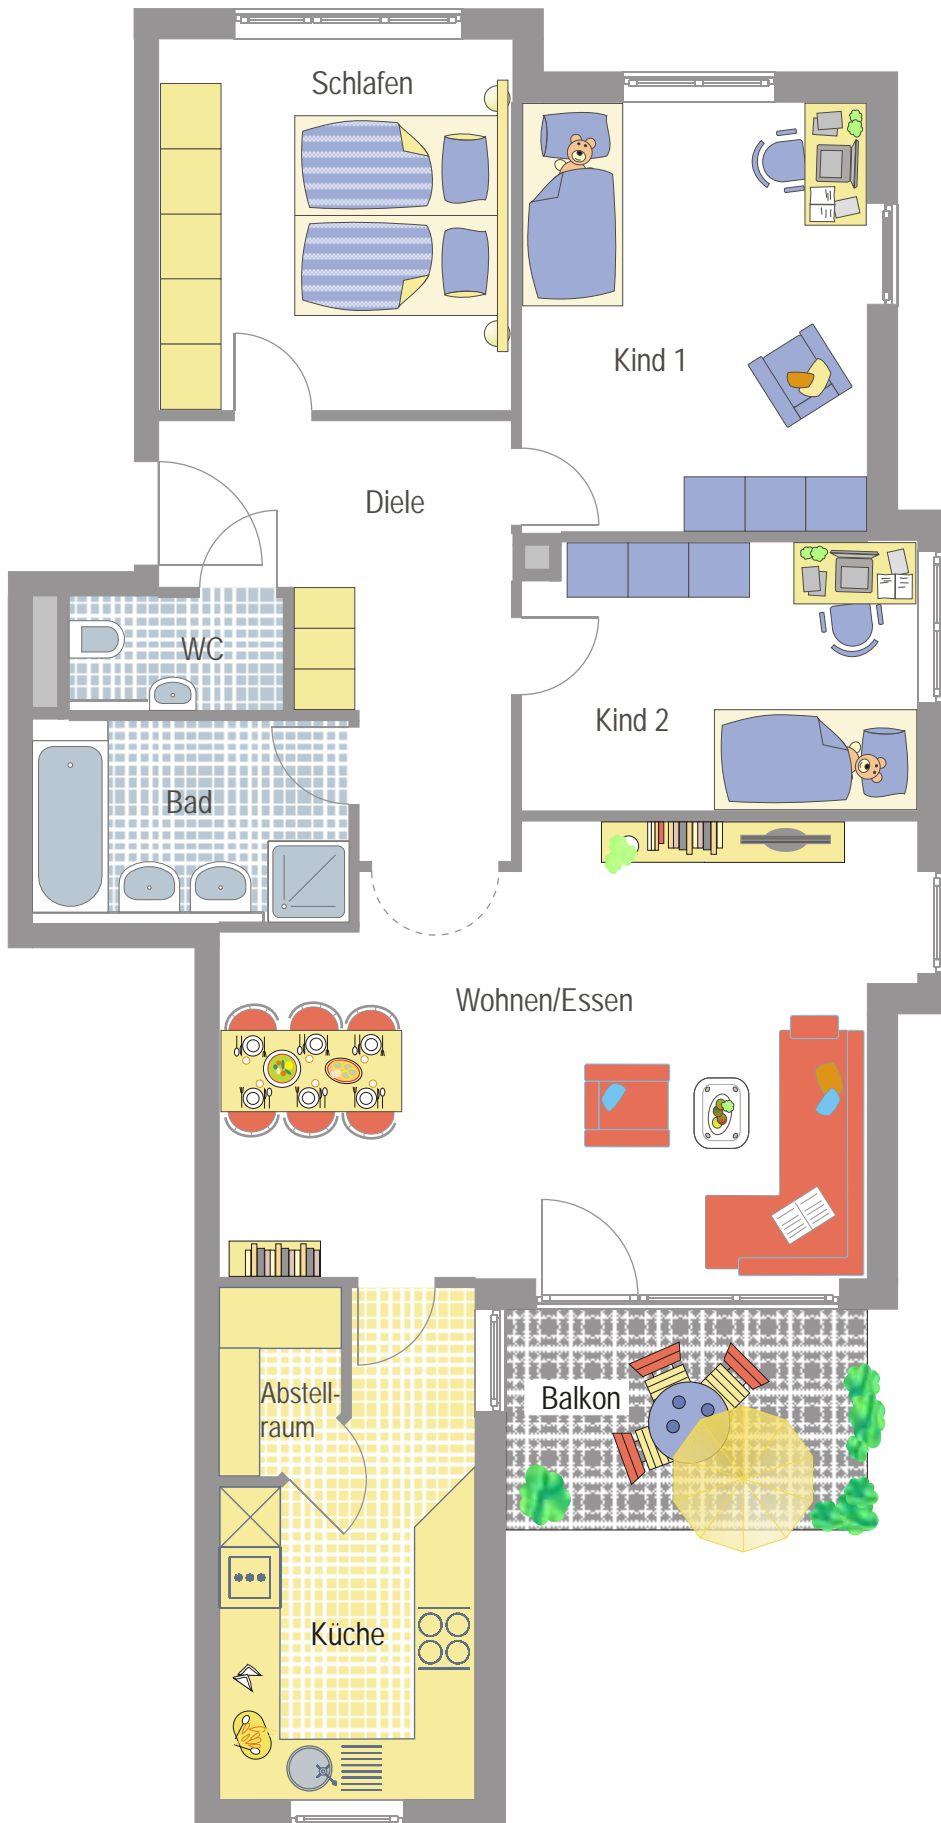

**4 1/2 Zi. Whg.
Nr. Q4 - 4E
im OG
€ 219.800.-**

Maßstab 1:75
Änderungen und
Irrtum vorbehalten

LAYHER

Sympathisch. Zuverlässig. Schwäbisch.

Riedstraße 1 • 74354 Besigheim
Telefon 07143 / 8055-0 • Fax 8055-20
www.layher-wohnbau.de