




SACHSENHEIM

Exklusiv & zentral

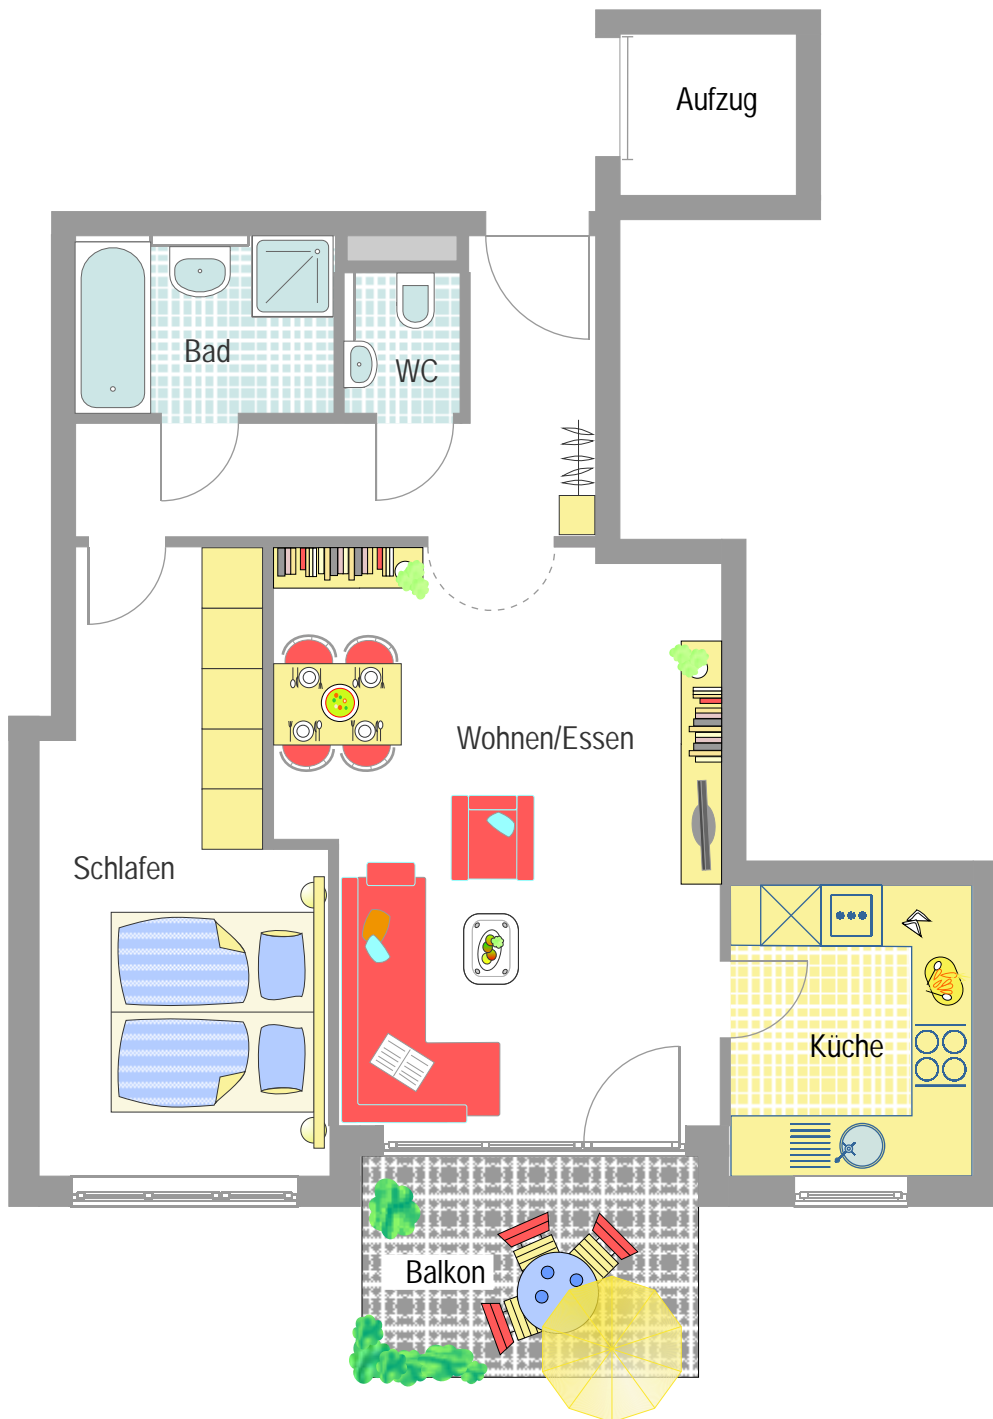

2 1/2 Zi. Whg.
Nr. Q4 - 5D
im OG

€ 149.800.-

Maßstab 1:75
Änderungen und
Irrtum vorbehalten

LAYHER

Sympathisch. Zuverlässig. Schwäbisch.

Riedstraße 1 • 74354 Besigheim
Telefon 07143 / 8055-0 • Fax 8055-20

www.layher-wohnbau.de