


SCHWIEBERDINGEN



Stilvoll, modern, einzigartig!

Wohnen in der
Nähe Stuttgarts

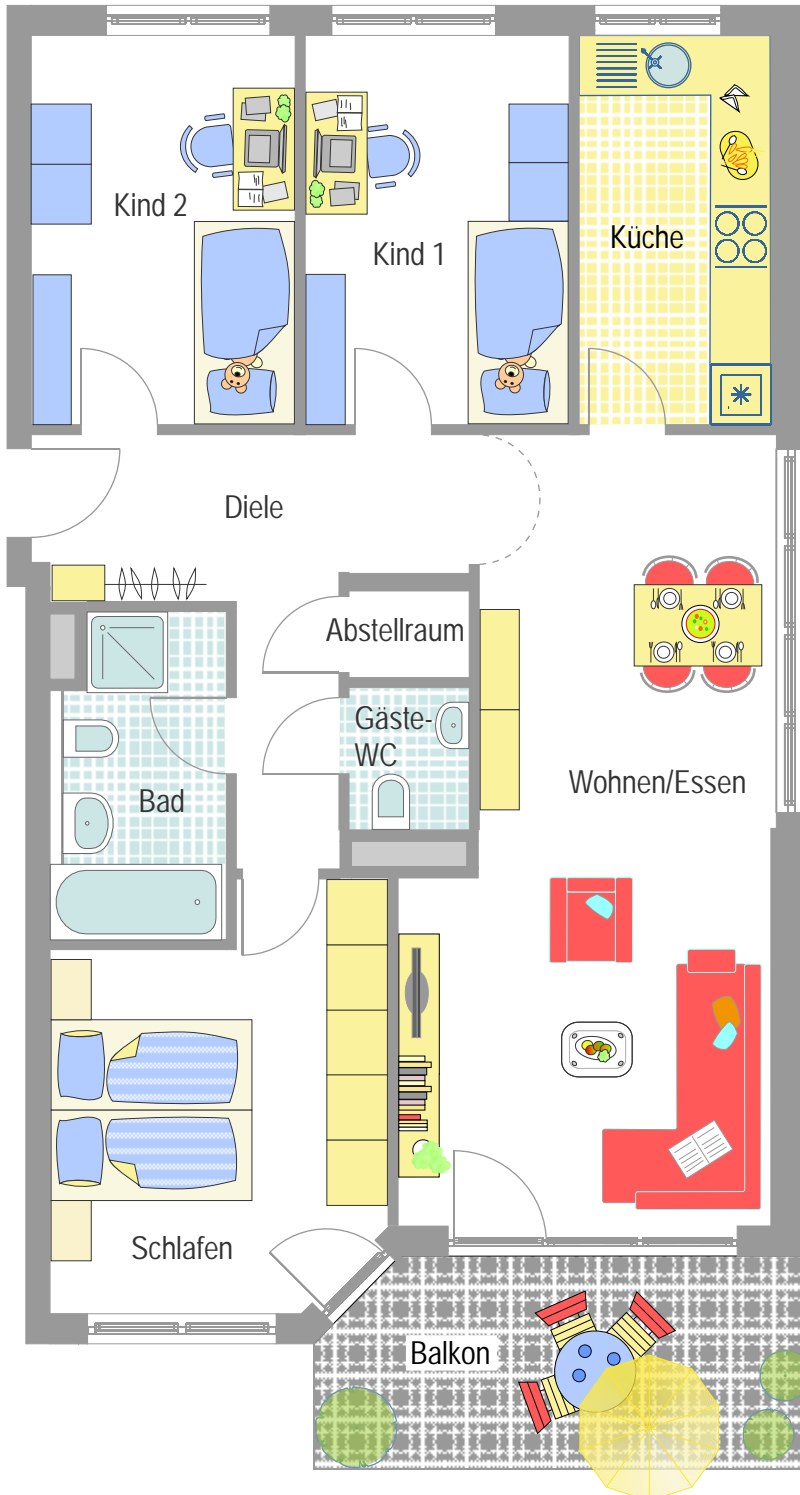

**4 1/2 Zi. Whg.
Nr. W4 - 3A
im OG**

€ 209.800.-

Maßstab 1:75
Änderungen und Irrtum vorbehalten

LAYHER
Sympathisch. Zuverlässig. Schwäbisch.
Riedstraße 1 • 74354 Besigheim
Telefon 07143 / 8055-0 • Fax 8055-20
www.layher-wohnbau.de