


SCHWIEBERDINGEN




Stilvoll, modern, einzigartig!

Wohnen in der
Nähe Stuttgarts

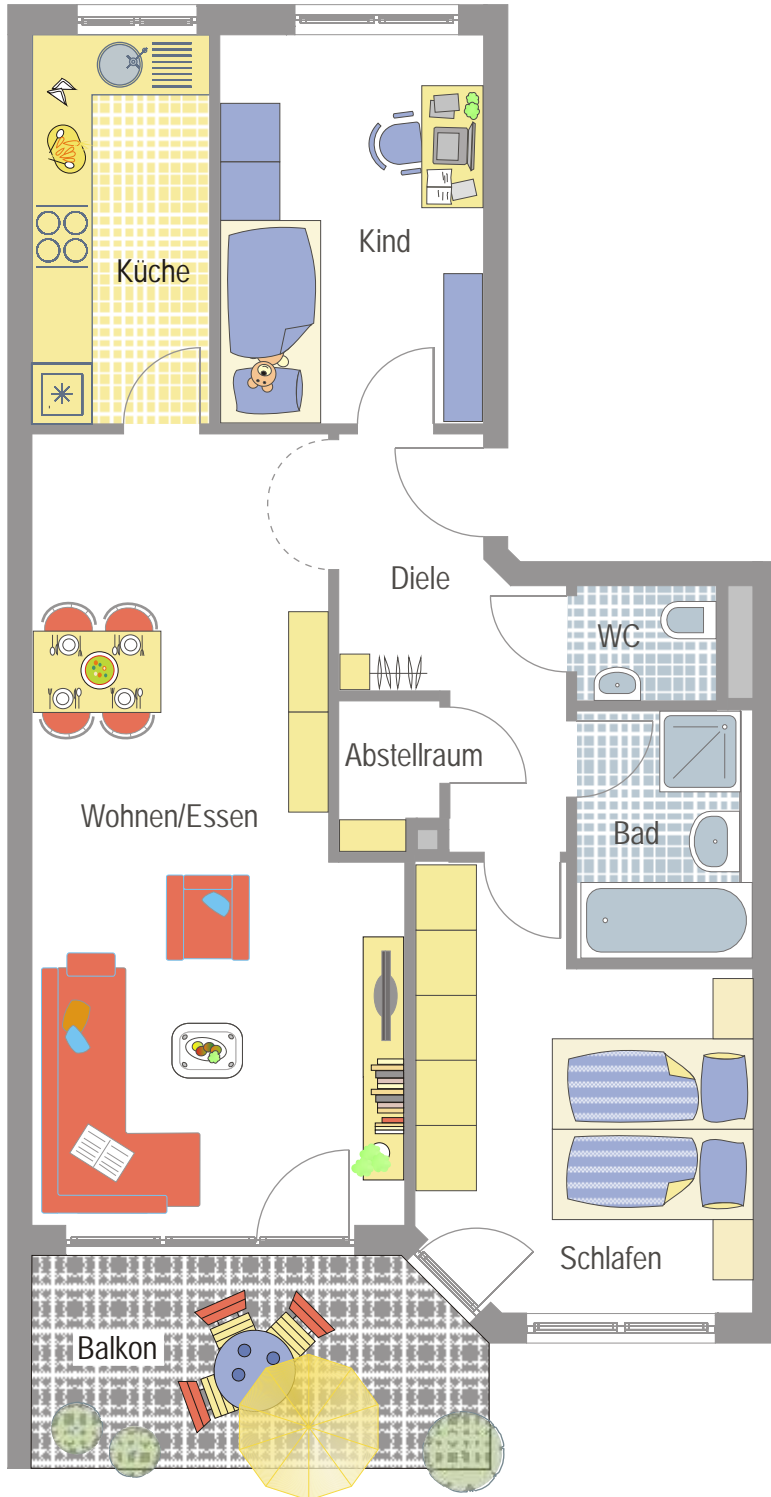

**3 1/2 Zi. Whg.
Nr. W4 - 4A
im OG**

€ 169.800.-

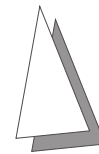

Maßstab 1:75
Änderungen und Irrtum vorbehalten

LAYHER

Sympathisch. Zuverlässig. Schwäbisch.

Riedstraße 1 • 74354 Besigheim
Telefon 07143 / 8055-0 • Fax 8055-20
www.layher-wohnbau.de