




LICHTENSTERN
CARRÉ



Für Sie vor Ort
Ihre Projektleiterin
Frau Lohmann-Eitel
0163 / 5802392



3 1/2 Zi. Wohnung
Nr. X6 - 4A
im 1. OG
ca. 84,15 m² Wohnfläche
€ 279.800.-

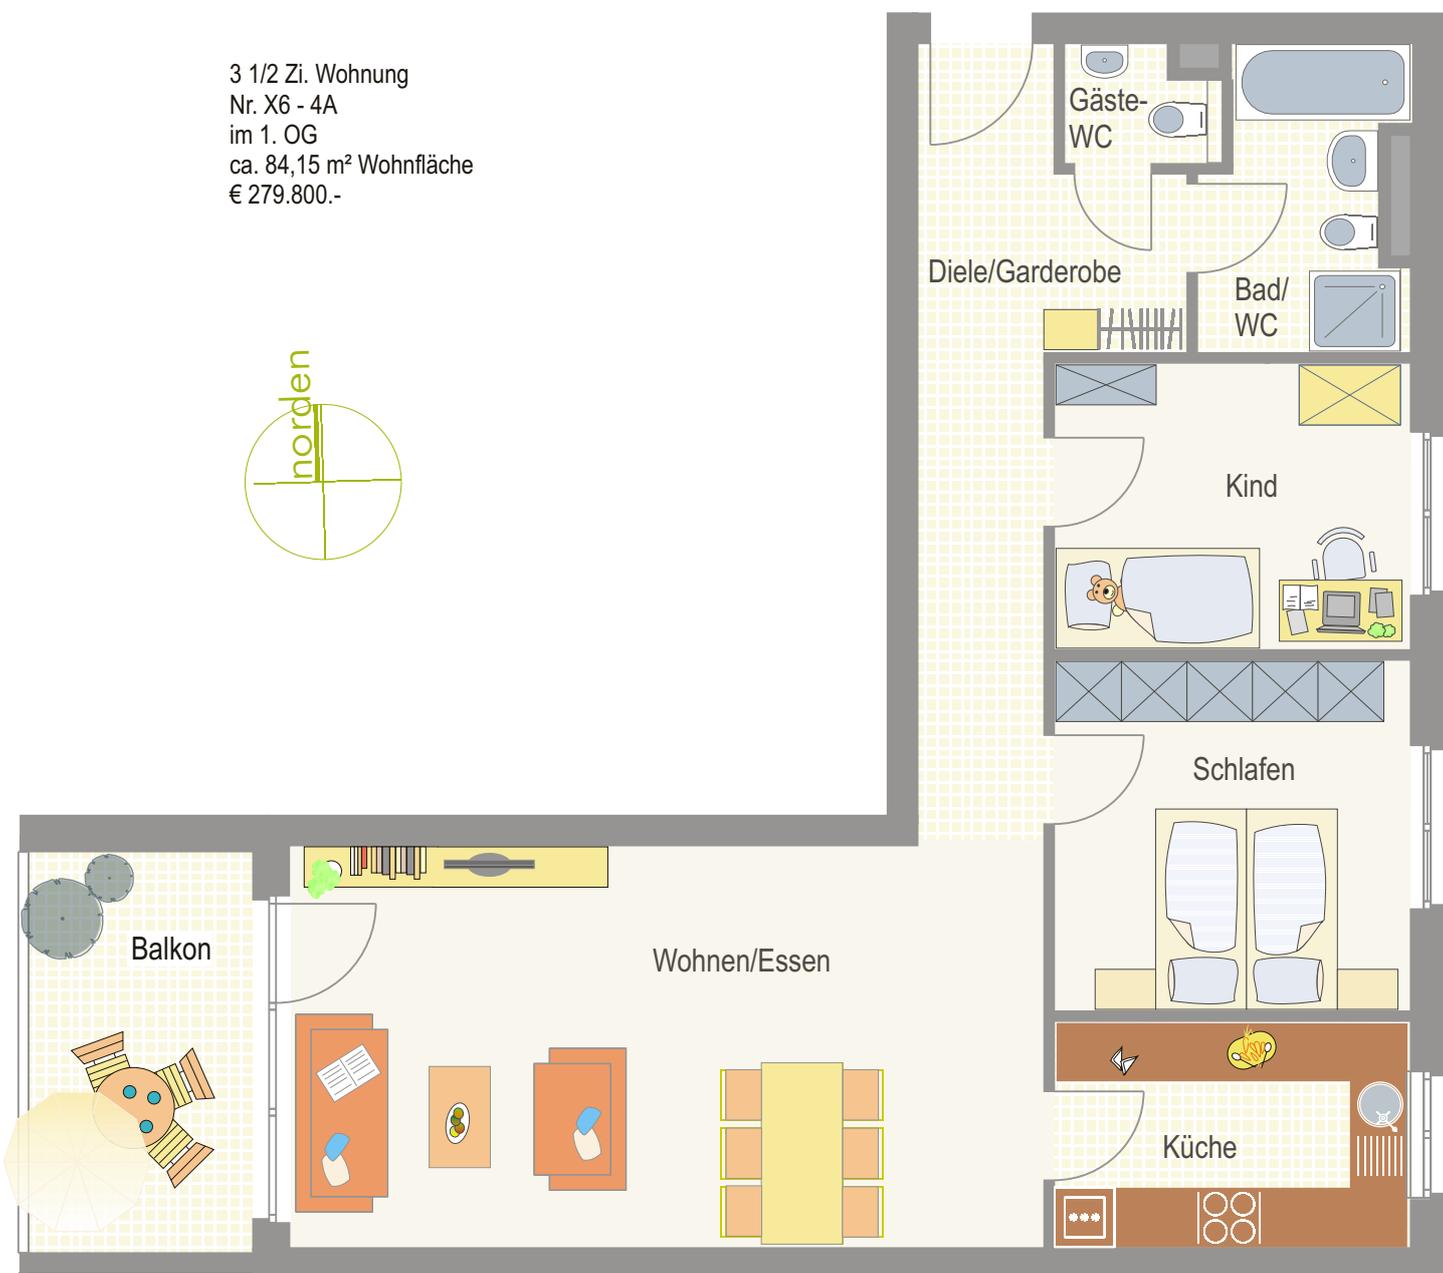

Karl-Heinz-Lüthstr. 1
74343 Sachsenheim

Riedstraße 1, 74354 Besigheim
Tel. 07143 80 55 0, Fax 80 55 20

LAYHER
Sympathisch. Zuverlässig. Schwäbisch.

Maßstab 1:100
Änderungen und Irrtum vorbehalten

Besuchen Sie uns im Internet:
www.layher-wohnbau.de

