

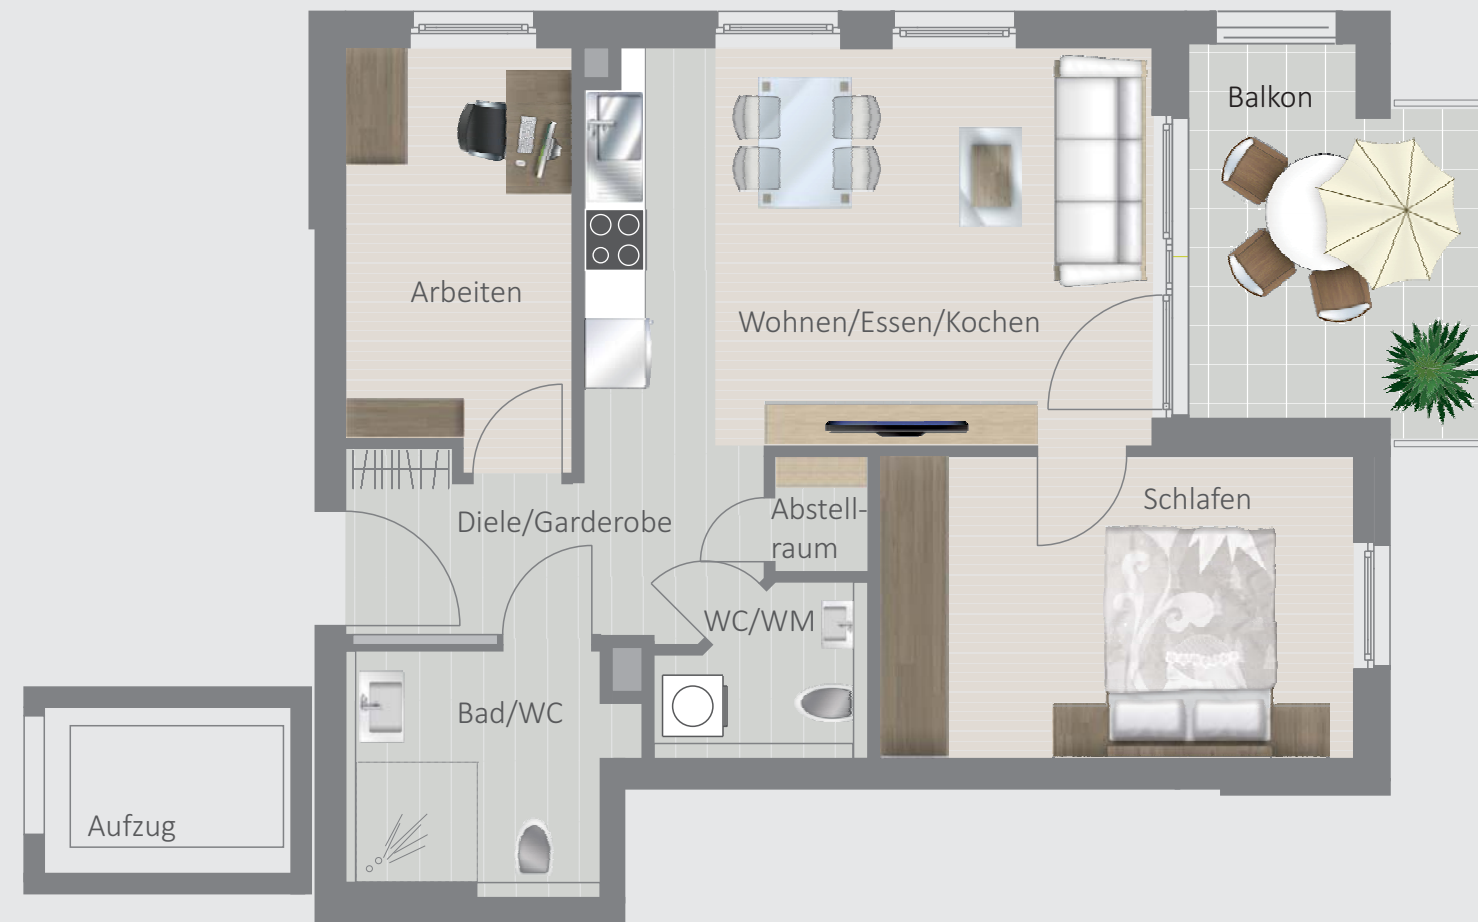


74354 Besigheim, Weinstraße 6

**3 ½ - Zimmer
 Wohnung 2
 2. Obergeschoss**

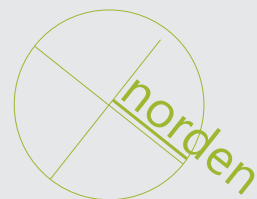

Wohnen/Essen/Kochen	22,60 m ²
Abstellraum	1,05 m ²
Schlafen	14,00 m ²
Arbeiten	9,01 m ²
Bad/WC	6,17 m ²
Diele/Garderobe	6,44 m ²
WC/WM	3,09 m ²
Balkon 10,72 m ² (zur Hälfte angerechnet)	5,36 m ²
Gesamtwohnfläche	67,72 m²

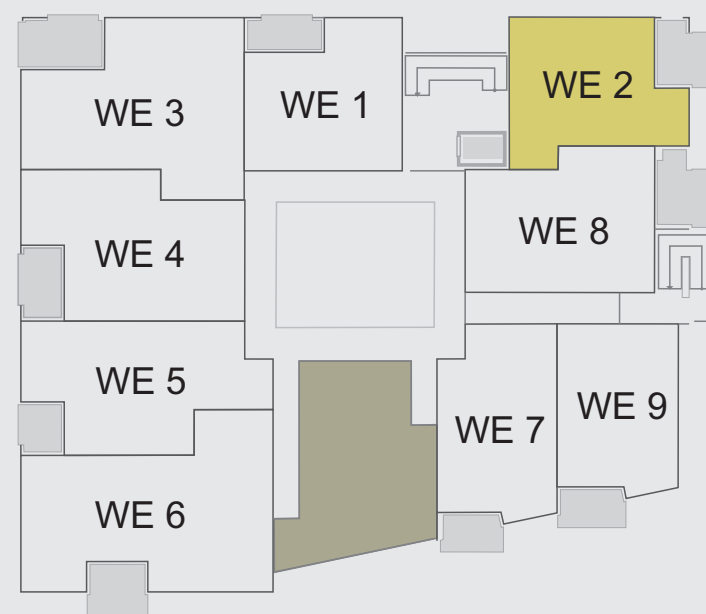

Miete Wohnung 2:	€	830,--
TG-Stellplatz:	€	69,--
Nebenkosten:	€	160,--
Gesamtmiete:	€	1.059,--

Projekt X7

Maßstab 1:75

Änderungen und Irrtum vorbehalten

Hinweis:

Die abgebildeten Sanitäreinrichtungen entsprechen nicht der Originalausführung.

Die dargestellte Verlegerichtung der Böden ist lediglich beispielhaft.