
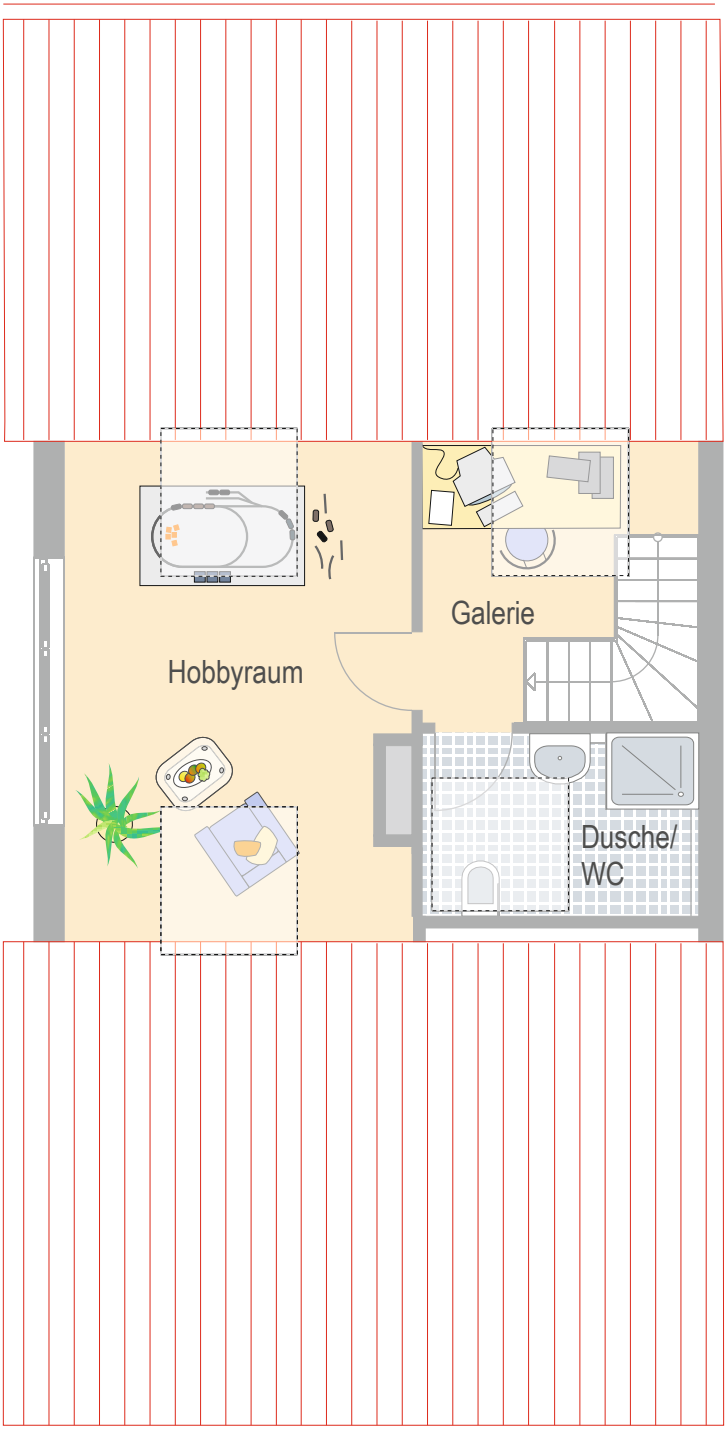


74354 Besigheim-Ottmarsheim, Steinheimer Straße 5

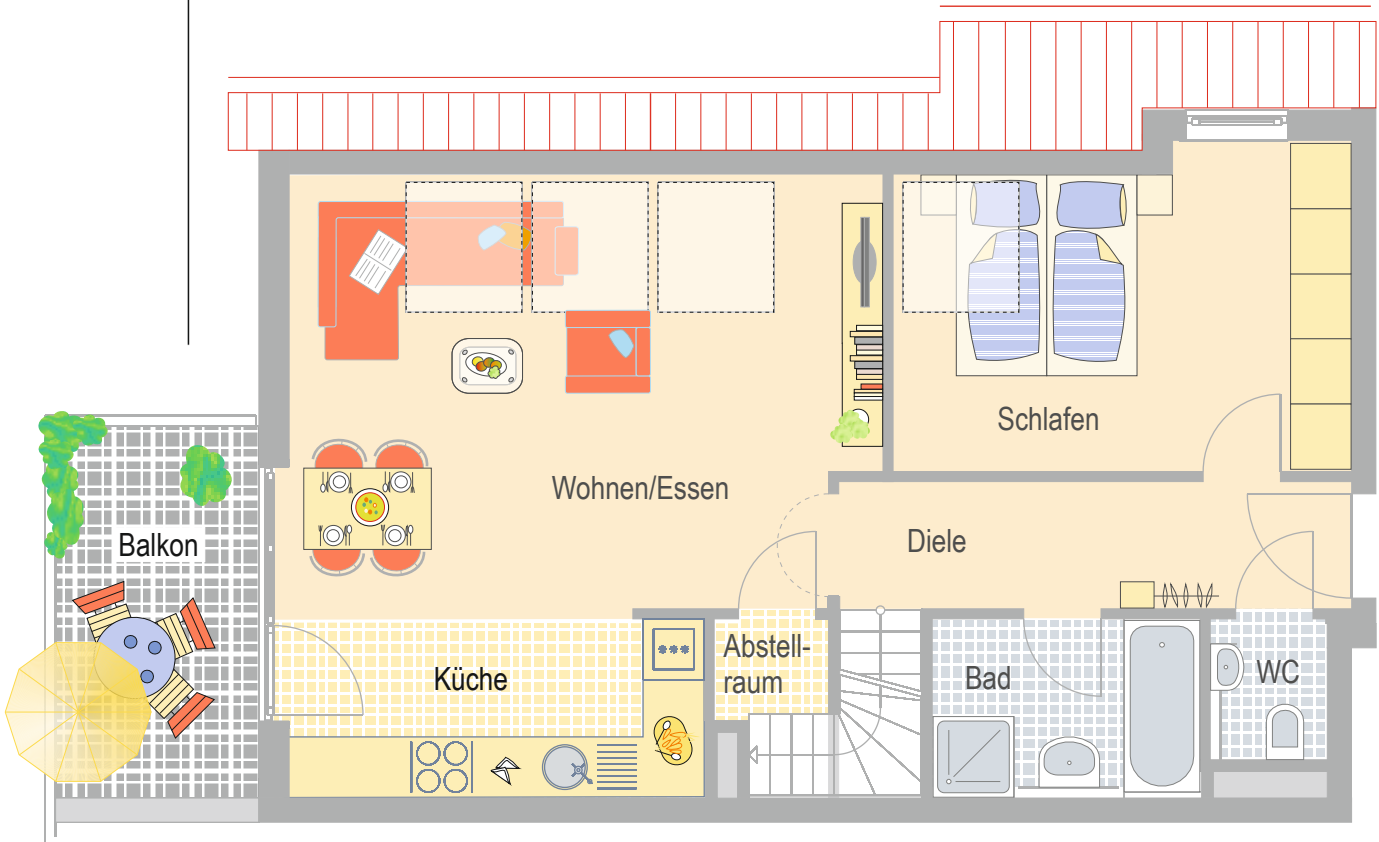


3 1/2 - Zimmer-Wohnung
Nummer 12C
Dachgeschoss

Wohnen/Essen	21,29 m²
Küche	7,09 m²
Schlafen	12,16 m²
Bad	4,60 m²
WC	1,55 m²
Abstellraum	1,61 m²
Diele	6,30 m²
Hobbyraum	11,85 m²
Dusche/WC	3,39 m²
Galerie	3,62 m²
Balkon 7,24 m² (zur Hälfte angerechnet)	3,62 m²

Gesamtfläche 77,08 m²
***Gesamtgrundfläche 98,03 m²**

**Ohne Dachschrägen, einschl. Balkon*

Miete Wohnung	890,00 €
Miete TG-Stellplatz Nr. 24	69,00 €
Nebenkostenvorausz.	240,00 €
Gesamt	1.199,00 €

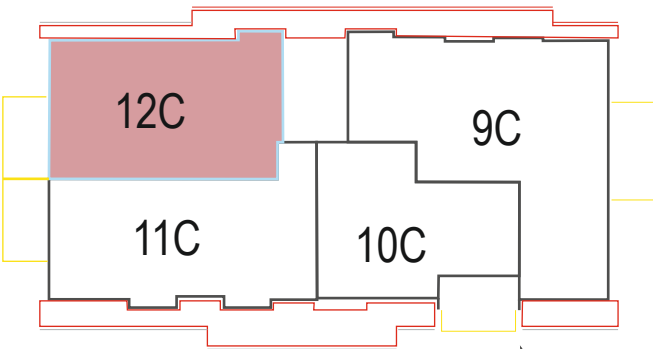

Änderungen und Irrtum vorbehalten