



74354 Besigheim-Ottmarsheim, Steinheimer Straße 5

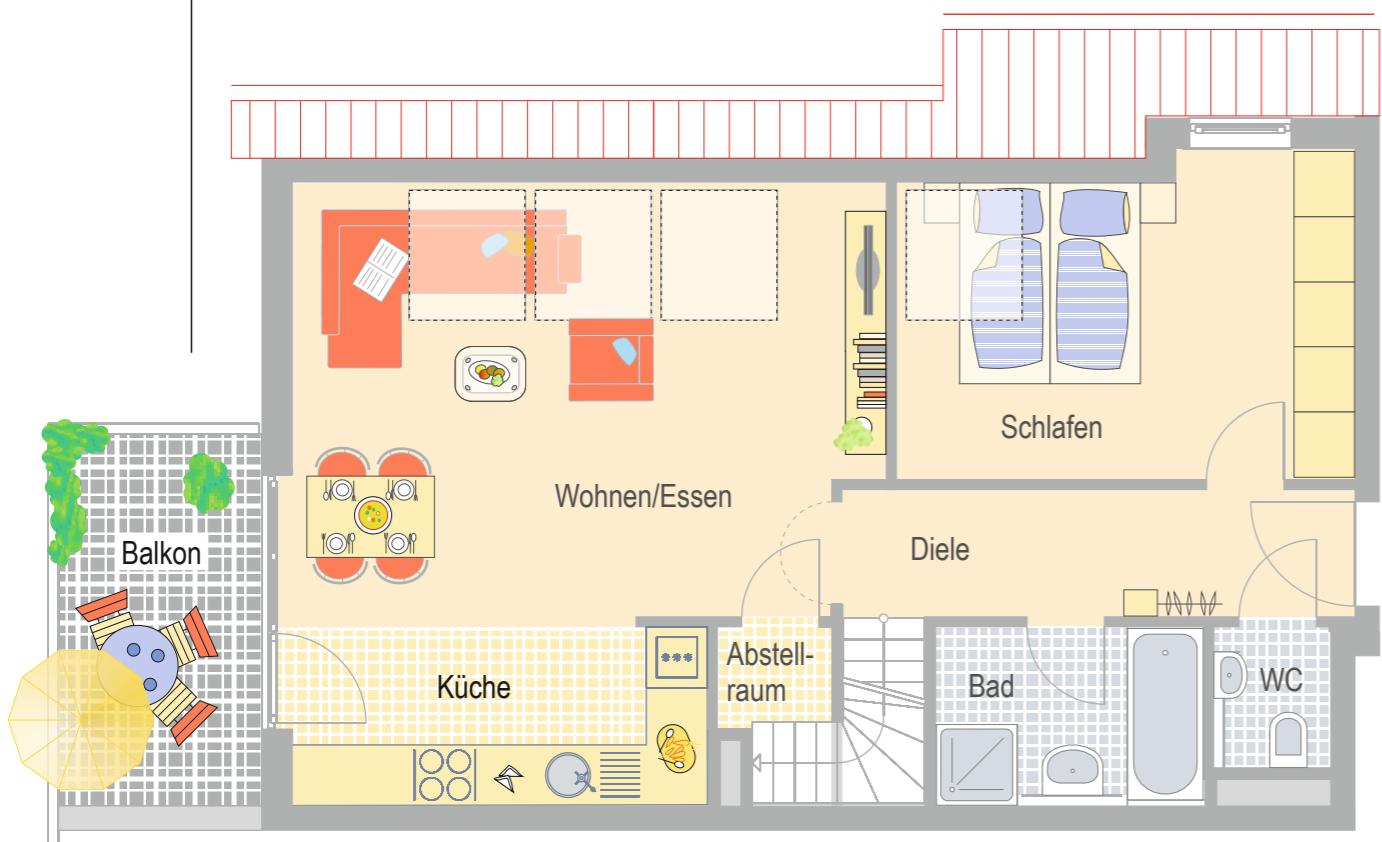

Änderungen und Irrtum vorbehalten

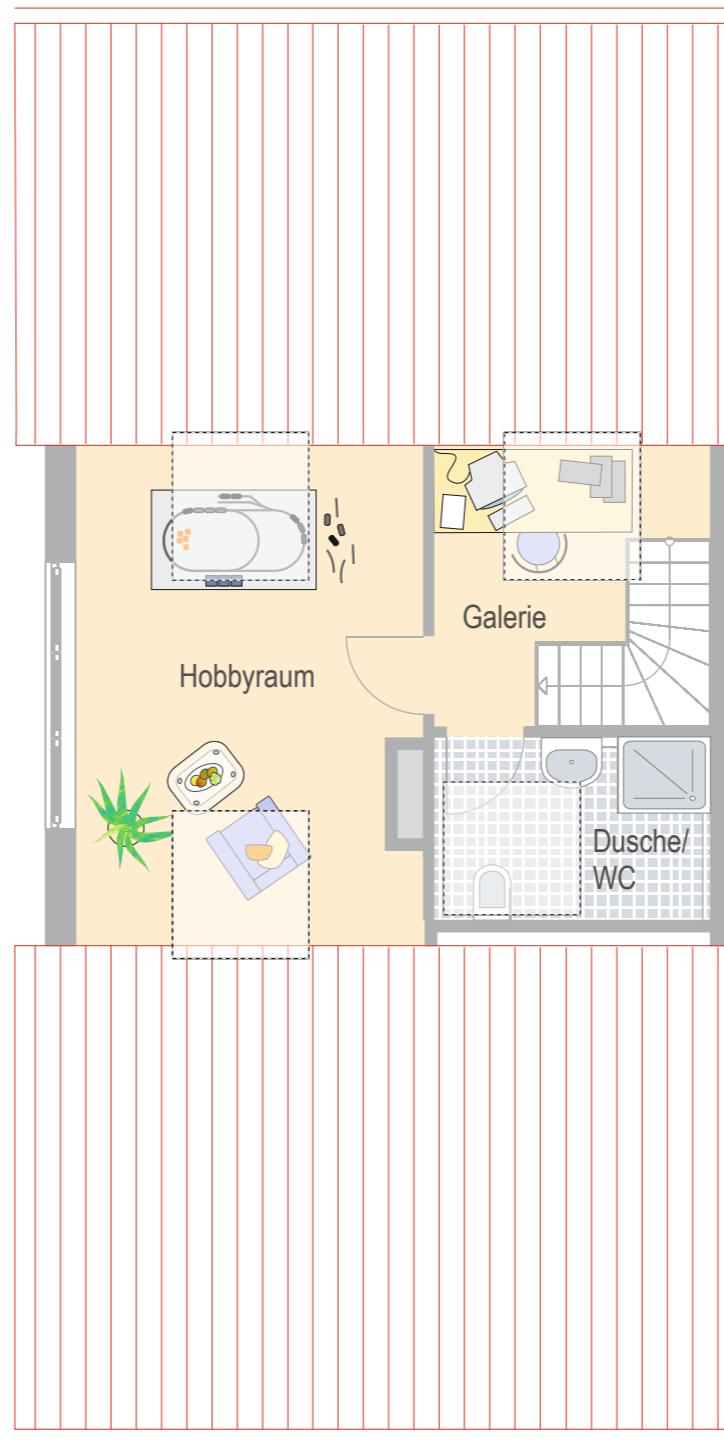

3 1/2 - Zimmer-Wohnung
Nummer 12C
Dachgeschoss

Wohnen/Essen	21,29 m ²
Küche	7,09 m ²
Schlafen	12,16 m ²
Bad	4,60 m ²
WC	1,55 m ²
Abstellraum	1,61 m ²
Diele	6,30 m ²
Hobbyraum	11,85 m ²
Dusche/WC	3,39 m ²
Galerie	3,62 m ²
Balkon 7,24 m ² (zur Hälfte angerechnet)	3,62 m ²
Gesamtfläche	77,08 m ²
*Gesamtgrundfläche	98,03 m²
*Ohne Dachschrägen, einschl. Balkon	
Miete Wohnung	940,00 €
Miete TG-Stellplatz Nr. 24	69,00 €
Nebenkostenvorausz.	270,00 €
Gesamt	1.279,00 €

