

74354 Besigheim, Bonhoefferstraße 16

## 2 1/2 - Zimmer-Wohnung Nummer 08 Obergeschoss

Wohnen/Essen/Küche	26,33 m <sup>2</sup>
Schlafen	12,24 m <sup>2</sup>
Bad/WC	6,65 m <sup>2</sup>
Abstellraum	2,27 m <sup>2</sup>
Diele/Garderobe	6,33 m <sup>2</sup>
Balkon 6,98 m <sup>2</sup> (zur Hälfte angerechnet)	3,49 m <sup>2</sup>


Gesamtwohnfläche 57,31 m<sup>2</sup>

Miete Wohnung 08: € 690,--

2 TG-Stellplätze:  
(hintereinander): € 89,--

Nebenkostenvorauszahlung: € 170,--

**Gesamt: € 949,--**

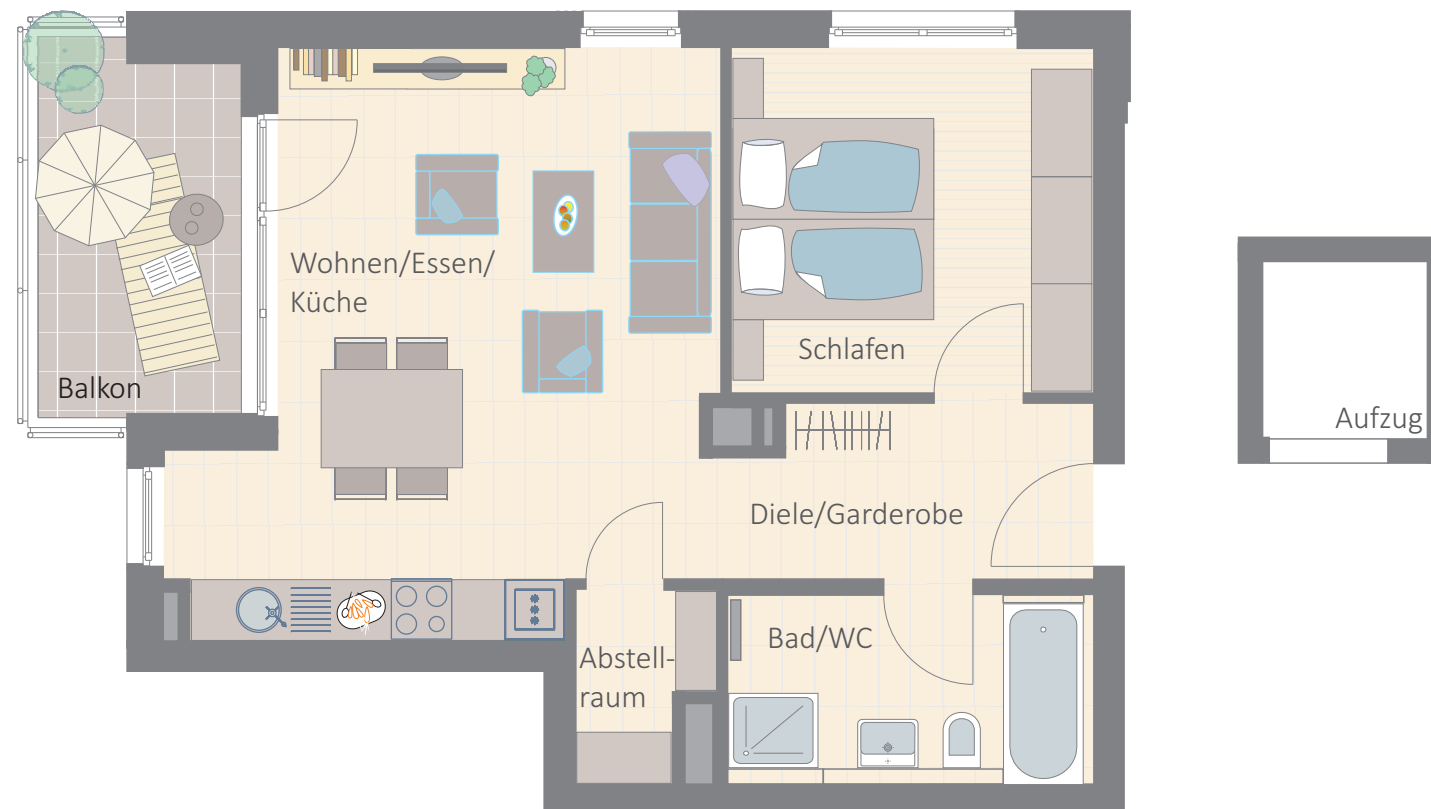

Maßstab 1:75  
Änderungen und Irrtum vorbehalten

