
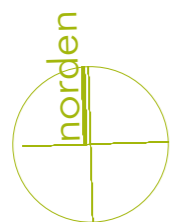


74354 Besigheim, Bonhoefferstraße 3

## 3 1/2 - Zimmer-Wohnung Nummer 12A 2. Obergeschoss

Wohnen/Essen	26,54 m <sup>2</sup>
Küche	7,46 m <sup>2</sup>
Schlafen	12,18 m <sup>2</sup>
Kind	10,88 m <sup>2</sup>
Bad/WC	6,17 m <sup>2</sup>
Gäste-WC	1,60 m <sup>2</sup>
Abstellraum	1,93 m <sup>2</sup>
Diele/Garderobe	8,92 m <sup>2</sup>
Balkon	9,22 m <sup>2</sup>
(zur Hälfte angerechnet)	4,61 m <sup>2</sup>
<b>Gesamtwohnfläche</b>	<b>80,29 m<sup>2</sup></b>

Miete Wohnung 12A:	€ 1.080,--
1 TG-Stellplatz:	€ 69,--
NK-Vorauszahlung:	€ 180,--
<b>Gesamtmiete:</b>	<b>€ 1.329,--</b>

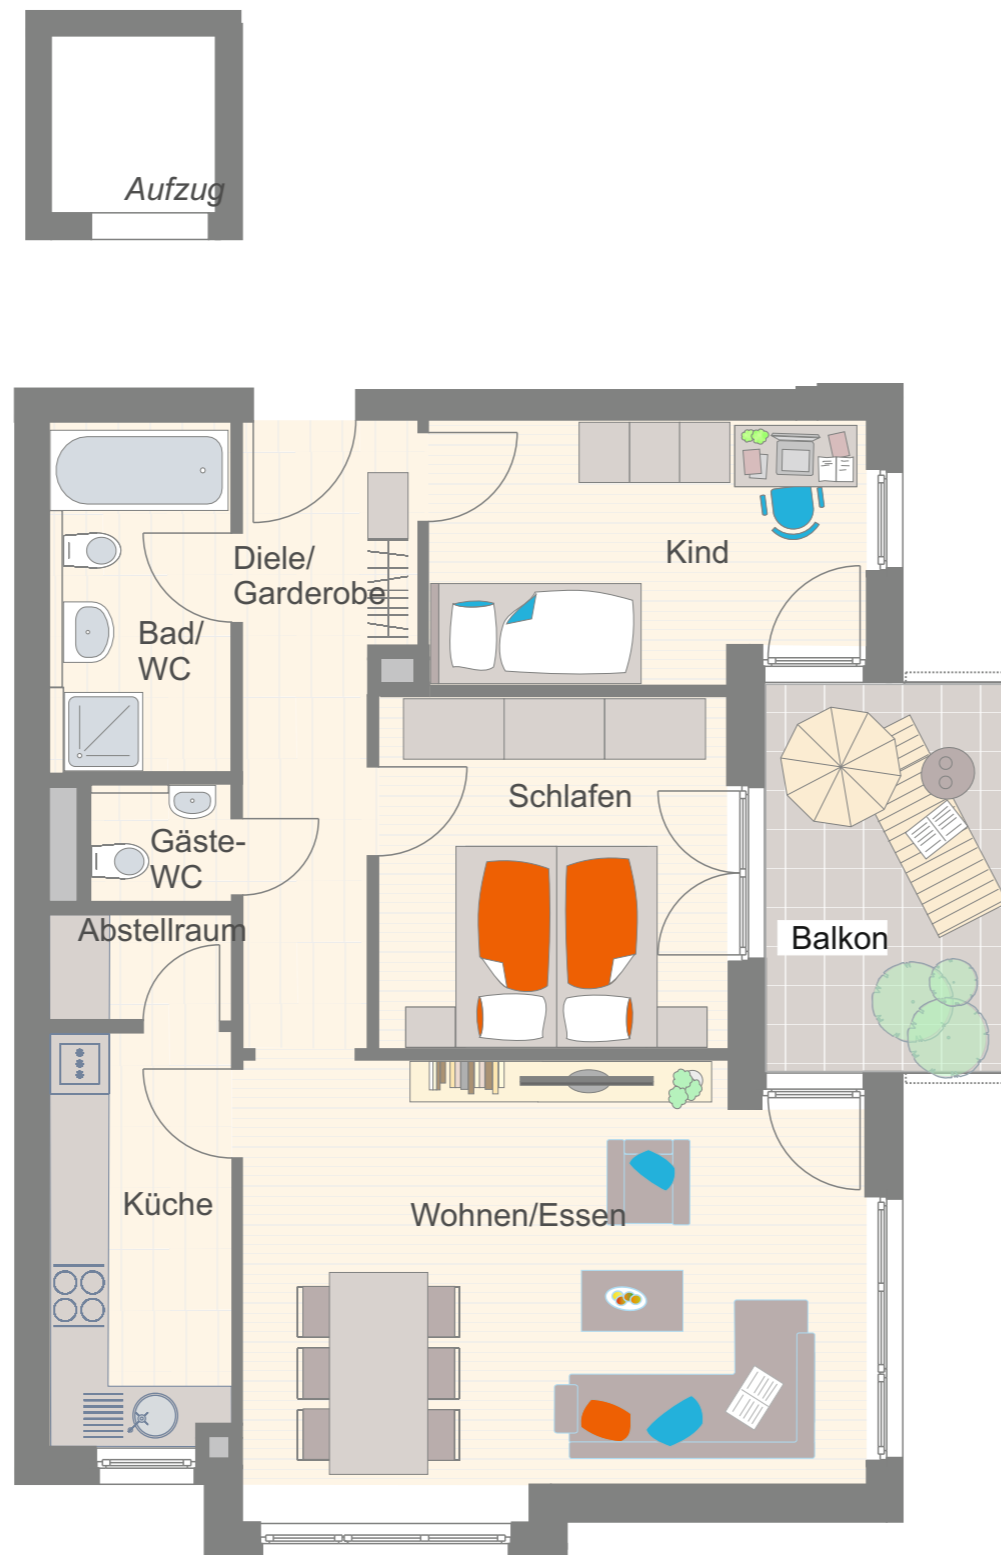

Maßstab 1:75  
Änderungen und Irrtum vorbehalten

