

### 3 ½ - Zimmer-Wohnung Nummer 7B 2. Obergeschoss

Wohnen/Essen	21,79 m <sup>2</sup>
Küche	6,59 m <sup>2</sup>
Abstellraum	1,74 m <sup>2</sup>
Schlafen	12,27 m <sup>2</sup>
Kind	10,13 m <sup>2</sup>
Bad	6,05 m <sup>2</sup>
WC	1,59 m <sup>2</sup>
Diele	7,32 m <sup>2</sup>
Balkon 7,32 m <sup>2</sup> (zur Hälfte angerechnet)	3,66 m <sup>2</sup>


**Gesamtwohnfläche** 71,14 m<sup>2</sup>

Kaltmiete Wohnung 7B: € 795,--

Miete TG-Stellplatz: € 59,--

Nebenkosten: € 120,--

**Gesamtmiete: € 974,--**

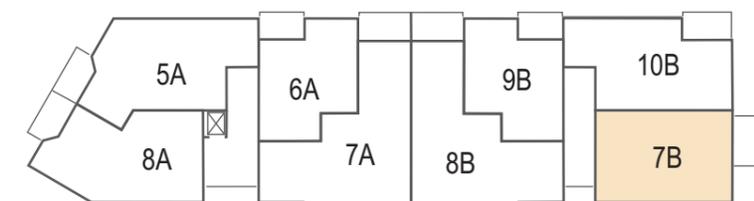

Maßstab 1:75  
Änderungen und Irrtum vorbehalten

