

74354 Besigheim, Bonhoefferstraße 5

3 ½ - Zimmer-Wohnung
Nummer 6D
1. Obergeschoss

Wohnen/Essen	27,62 m²
Küche	9,58 m²
Schlafen	14,41 m²
Kind	11,66 m²
Bad/WC	7,29 m²
Gäste-WC	1,55 m²
Abstellraum	1,45 m²
Diele/Garderobe	9,52 m²
Balkon 7,14 m² (zur Hälfte angerechnet)	3,57 m²




Gesamtwohnfläche 86,62 m²

Miete Wohnung 6D: € 1.169,--

Miete 2 TG-Stellplätze: € 138,--

Nebenkostenvorauszahlung: € 240,--

Gesamtmiete: € 1.547,--

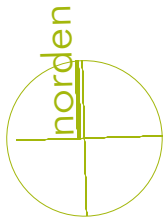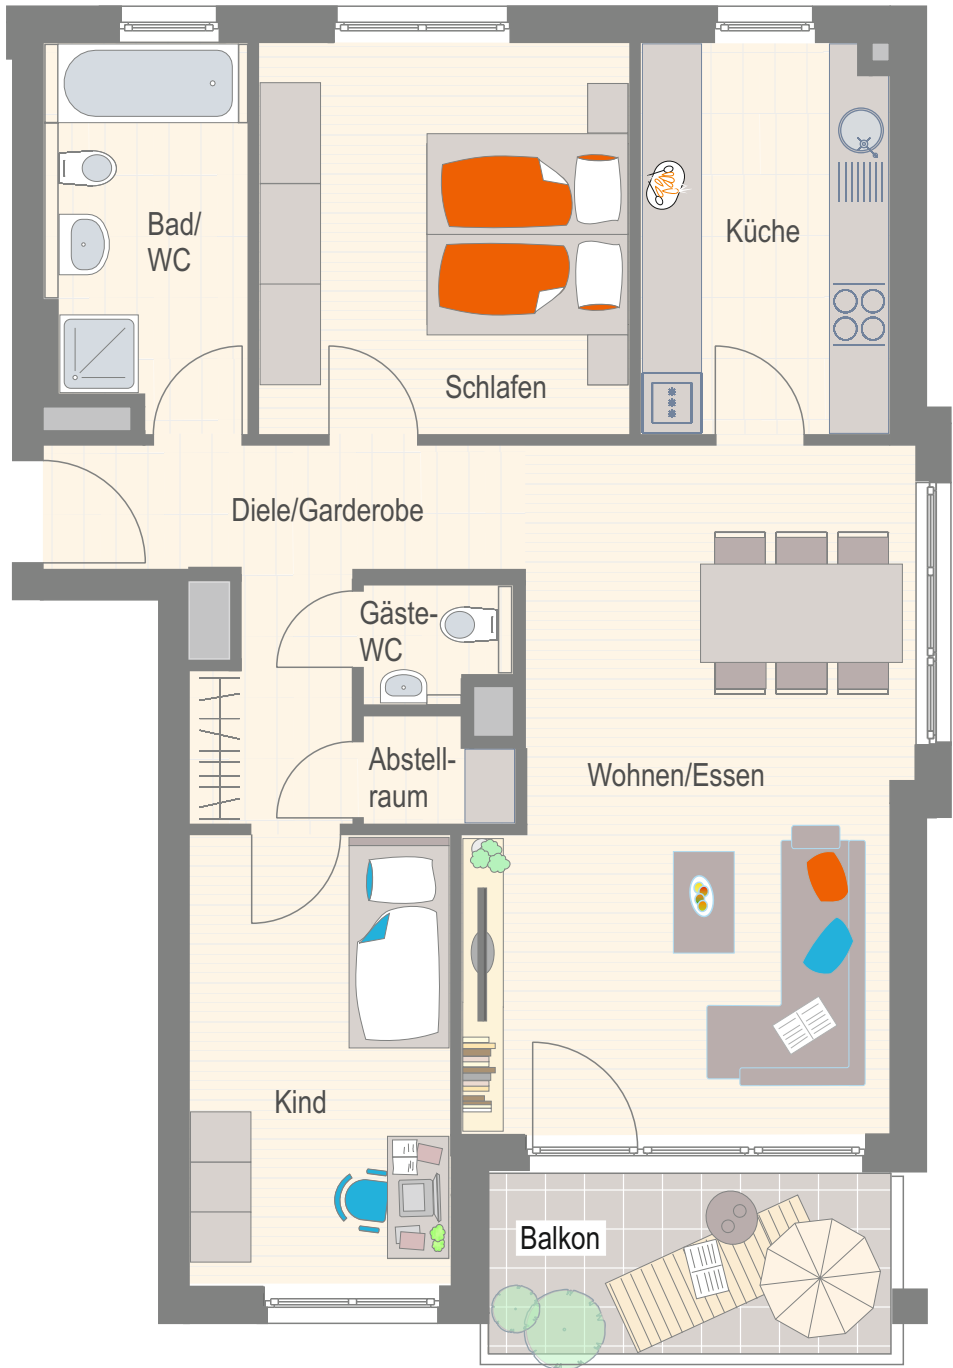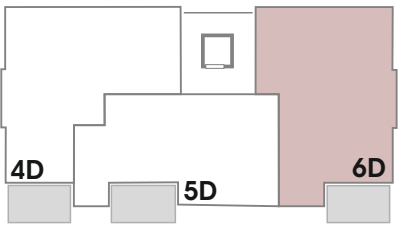

Maßstab 1:75
Änderungen und Irrtum vorbehalten