
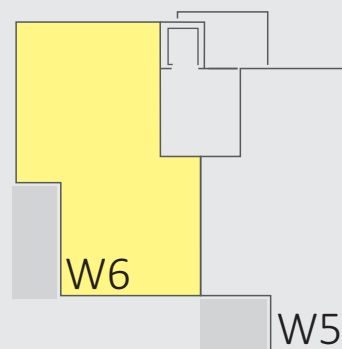
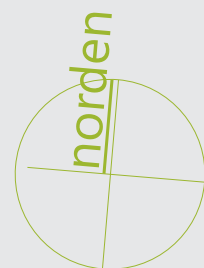


74321 Bietigheim-Bissingen,
 Maria-Merian-Straße 15

3 ½ - Zimmer
Wohnung 6
Dachgeschoss

Wohnen/Essen/Küche	26,28 m²
Abstellraum	1,18 m²
Schlafen	14,25 m²
Kind	10,20 m²
Bad/WC	5,15 m²
Diele/Garderobe Gäste-	8,66 m²
WC	1,67 m²
Balkon 9,20 m²	
(zur Hälfte angerechnet)	4,60 m²
<i>Gesamtwohnfläche</i>	<i>71,99 m²</i>

Miete Wohnung Nr. 6:	€ 1090,--
2 TG-Stellplätze:	€ 138,--
Nebenkosten-VZ.:	€ 310,--
Gesamtmiete:	€ 1.538,--

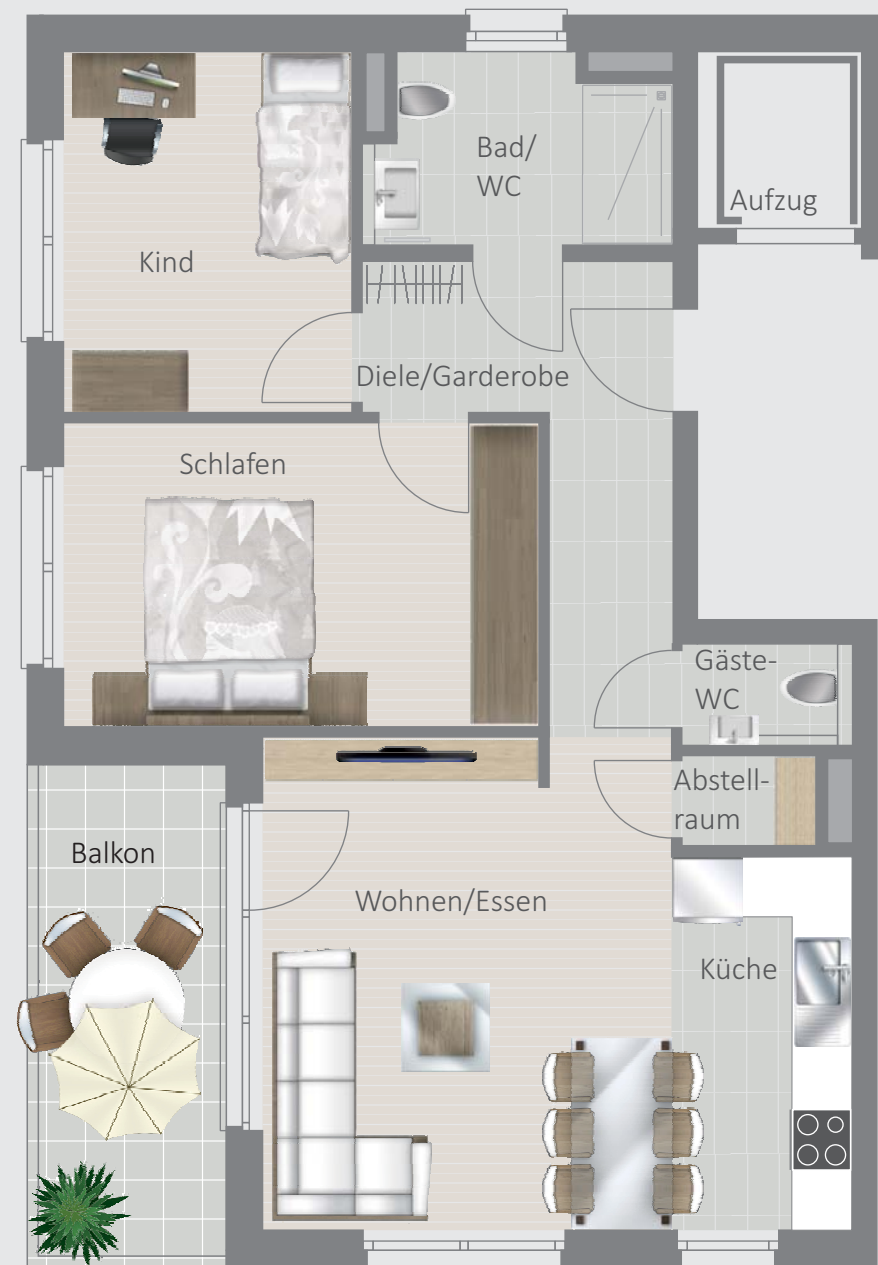

Projekt L8

Maßstab 1:75
 Änderungen und Irrtum vorbehalten
 Hinweis:
 Die abgebildeten Sanitäreinrichtungen entsprechen nicht der Originalausführung.
 Die dargestellte Verlegerichtung der Böden ist lediglich beispielhaft.