
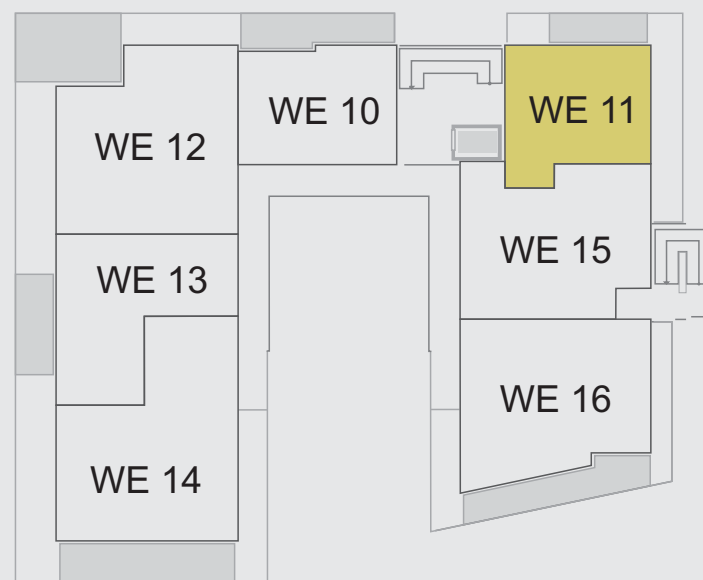


74354 Besigheim, Weinstraße 6

2 ½ - Zimmer
Wohnung 11
3. Obergeschoss

Wohnen/Essen/Kochen	26,78 m²
Abstellraum	1,35 m²
Schlafen	13,59 m²
Bad/WC/WM	5,47 m²
Diele/Garderobe	4,44 m²
Dachterrasse 9,32 m² (zur Hälfte angerechnet)	4,66 m²
<i>Gesamtwohnfläche</i>	<i>56,29 m²</i>

Miete Wohnung 11:	€	780,--
TG-Stellplatz:	€	69,--
Nebenkosten:	€	130,--
Gesamtmieta:	€	979,--

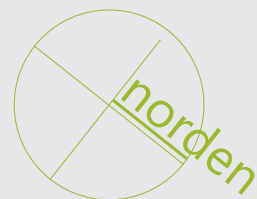

Projekt X7

Maßstab 1:75
 Änderungen und Irrtum vorbehalten
 Hinweis:
 Die abgebildeten Sanitäreinrichtungen entsprechen nicht der Originalausführung.
 Die dargestellte Verlegerichtung der Böden ist lediglich beispielhaft.