

71672 Marbach, Eisenachweg 7

2 ½ - Zimmer-Wohnung
Nummer A18
Erdgeschoss

Wohnen/Essen	17,73 m²
Küche	5,93 m²
Schlafen	12,30 m²
Bad	4,31 m²
WC	2,01 m²
Diele	4,03 m²
Terrasse 6,60 m² (zur Hälfte angerechnet)	3,30 m²



Gesamtwohnfläche 49,61 m²

Miete 18A: € 640,--

Miete TG-Stellplatz: € 69,--

NK-Vz.: € 120,--

Warmmiete: € 829,--

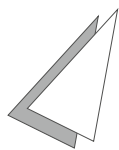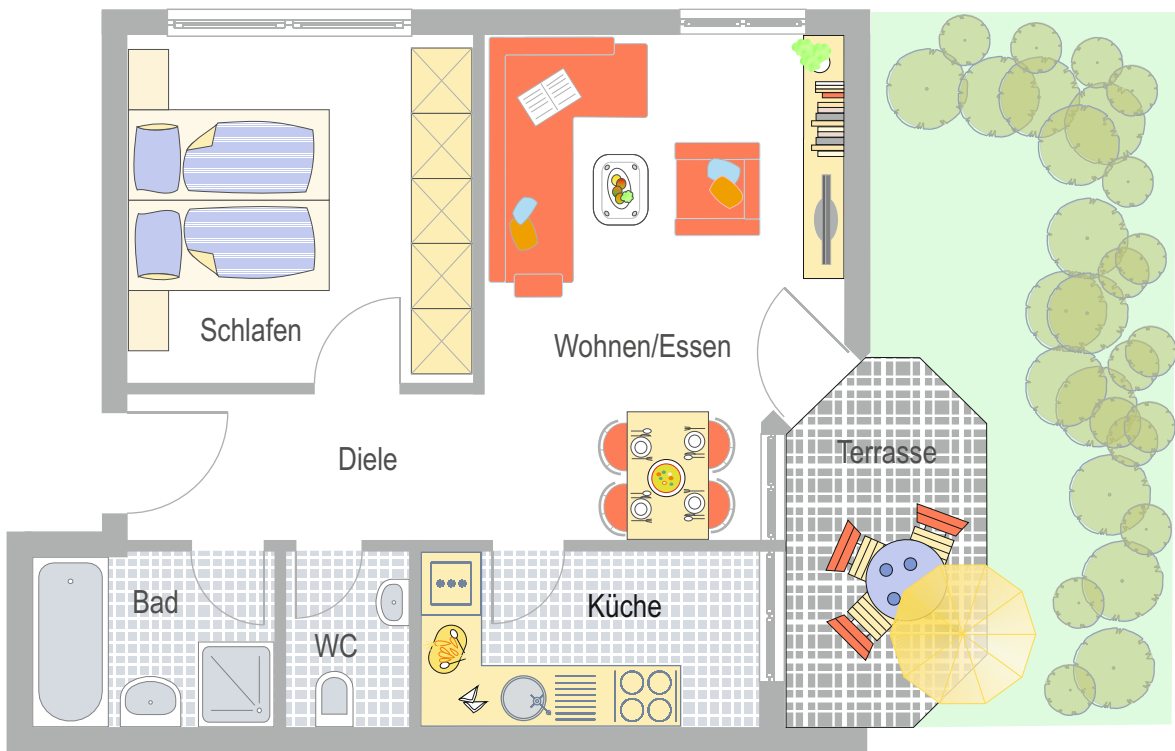

Maßstab 1:75
Änderungen und Irrtum vorbehalten

Projekt D1

