

74354 Besigheim, Bonhoefferstraße 16

2 ½ - Zimmer-Wohnung Nummer 04 Erdgeschoss

Wohnen/Essen/Küche	26,33 m ²
Schlafen	12,24 m ²
Bad/WC	6,65 m ²
Abstellraum	2,27 m ²
Diele/Garderobe	6,33 m ²
Terrasse 7,50 m ² (zur Hälfte angerechnet)	3,75 m ²

Gesamtwohnfläche 57,57 m²


Aufzug

Miete Wohnung 04: € 790,--


1 TG-Stellplatz: € 59,--

Nebenkostenvorauszahlung: € 165,--

Gesamtmiete: € 1.014,--

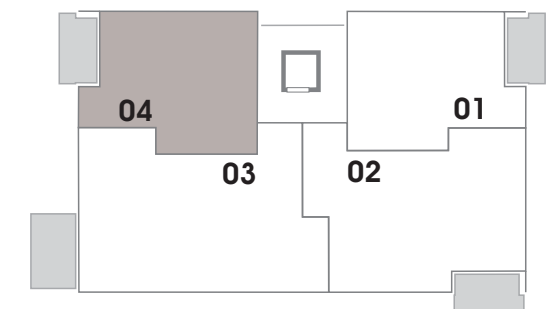

Projekt M7

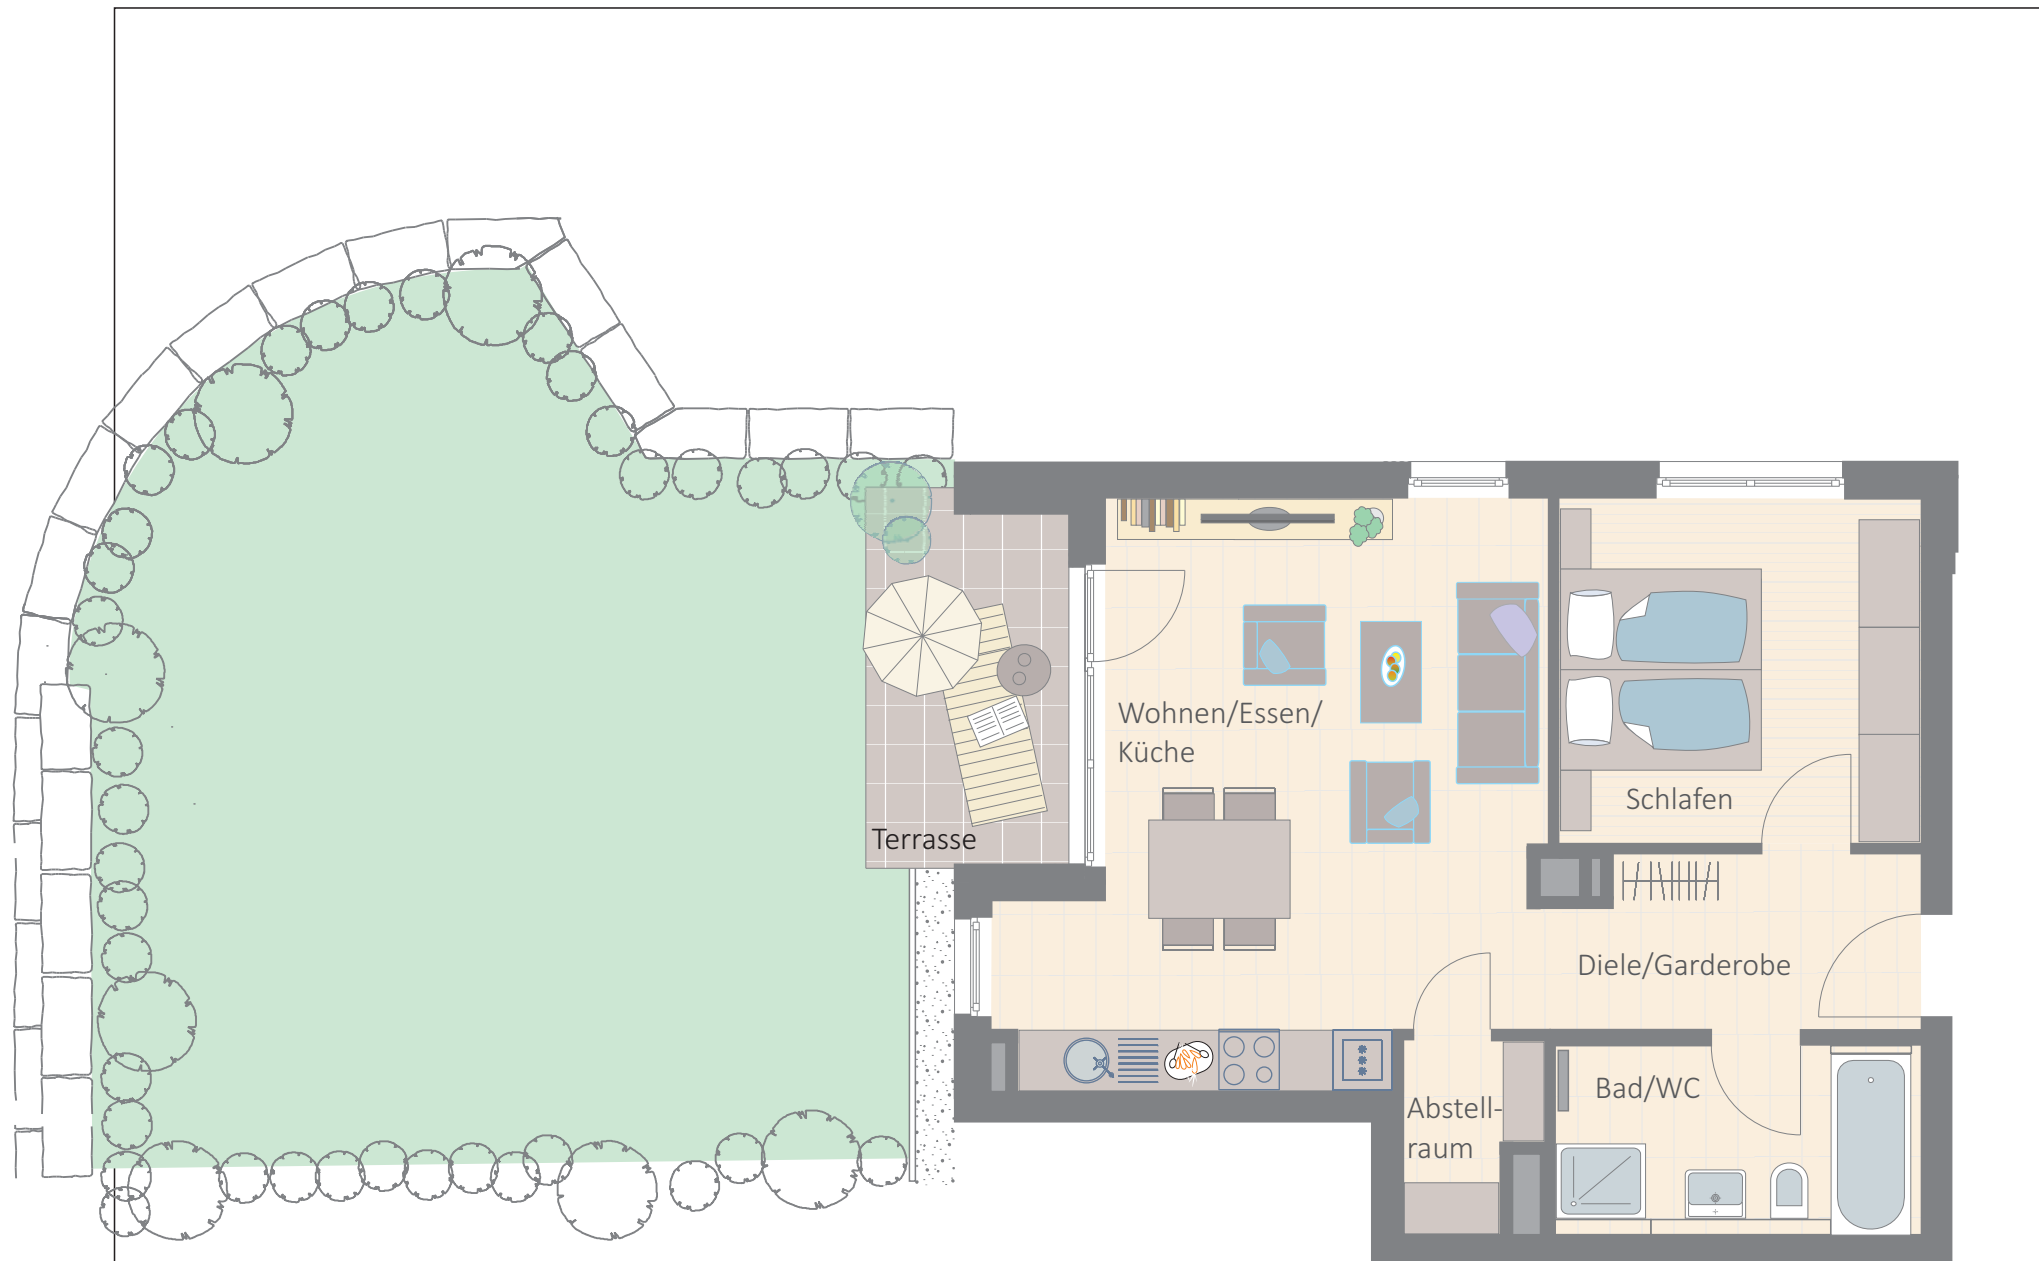

Maßstab 1:75
Änderungen und Irrtum vorbehalten