

74354 Besigheim-Ottmarsheim
Steinheimer Straße 5

2 ½ - Zimmer-Wohnung
Nummer 4C + TG 36
Erdgeschoss

Wohnen/Essen	25,11 m²
Küche	6,62 m²
Abstellraum	1,95 m²
Schlafen	12,35 m²
Bad	5,21 m²
WC	1,55 m²
Diele	7,24 m²
Terrasse 7,12 m² (zur Hälfte angerechnet)	3,56 m²


Gesamtwohnfläche 63,59 m²

Miete Wohnung 750,00 €


Miete TG-Stellplatz 69,00 €

Nebenkostenvorausz. 160,00 €

Gesamtmiete: 979,00 €

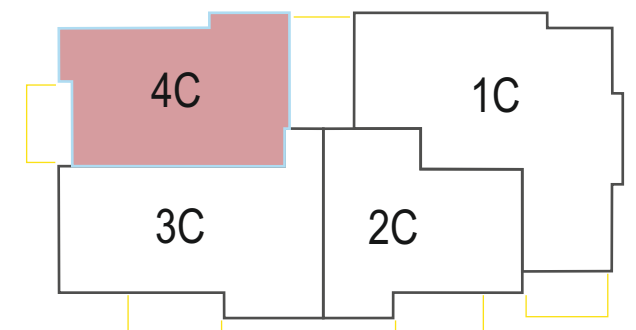

Projekt V3

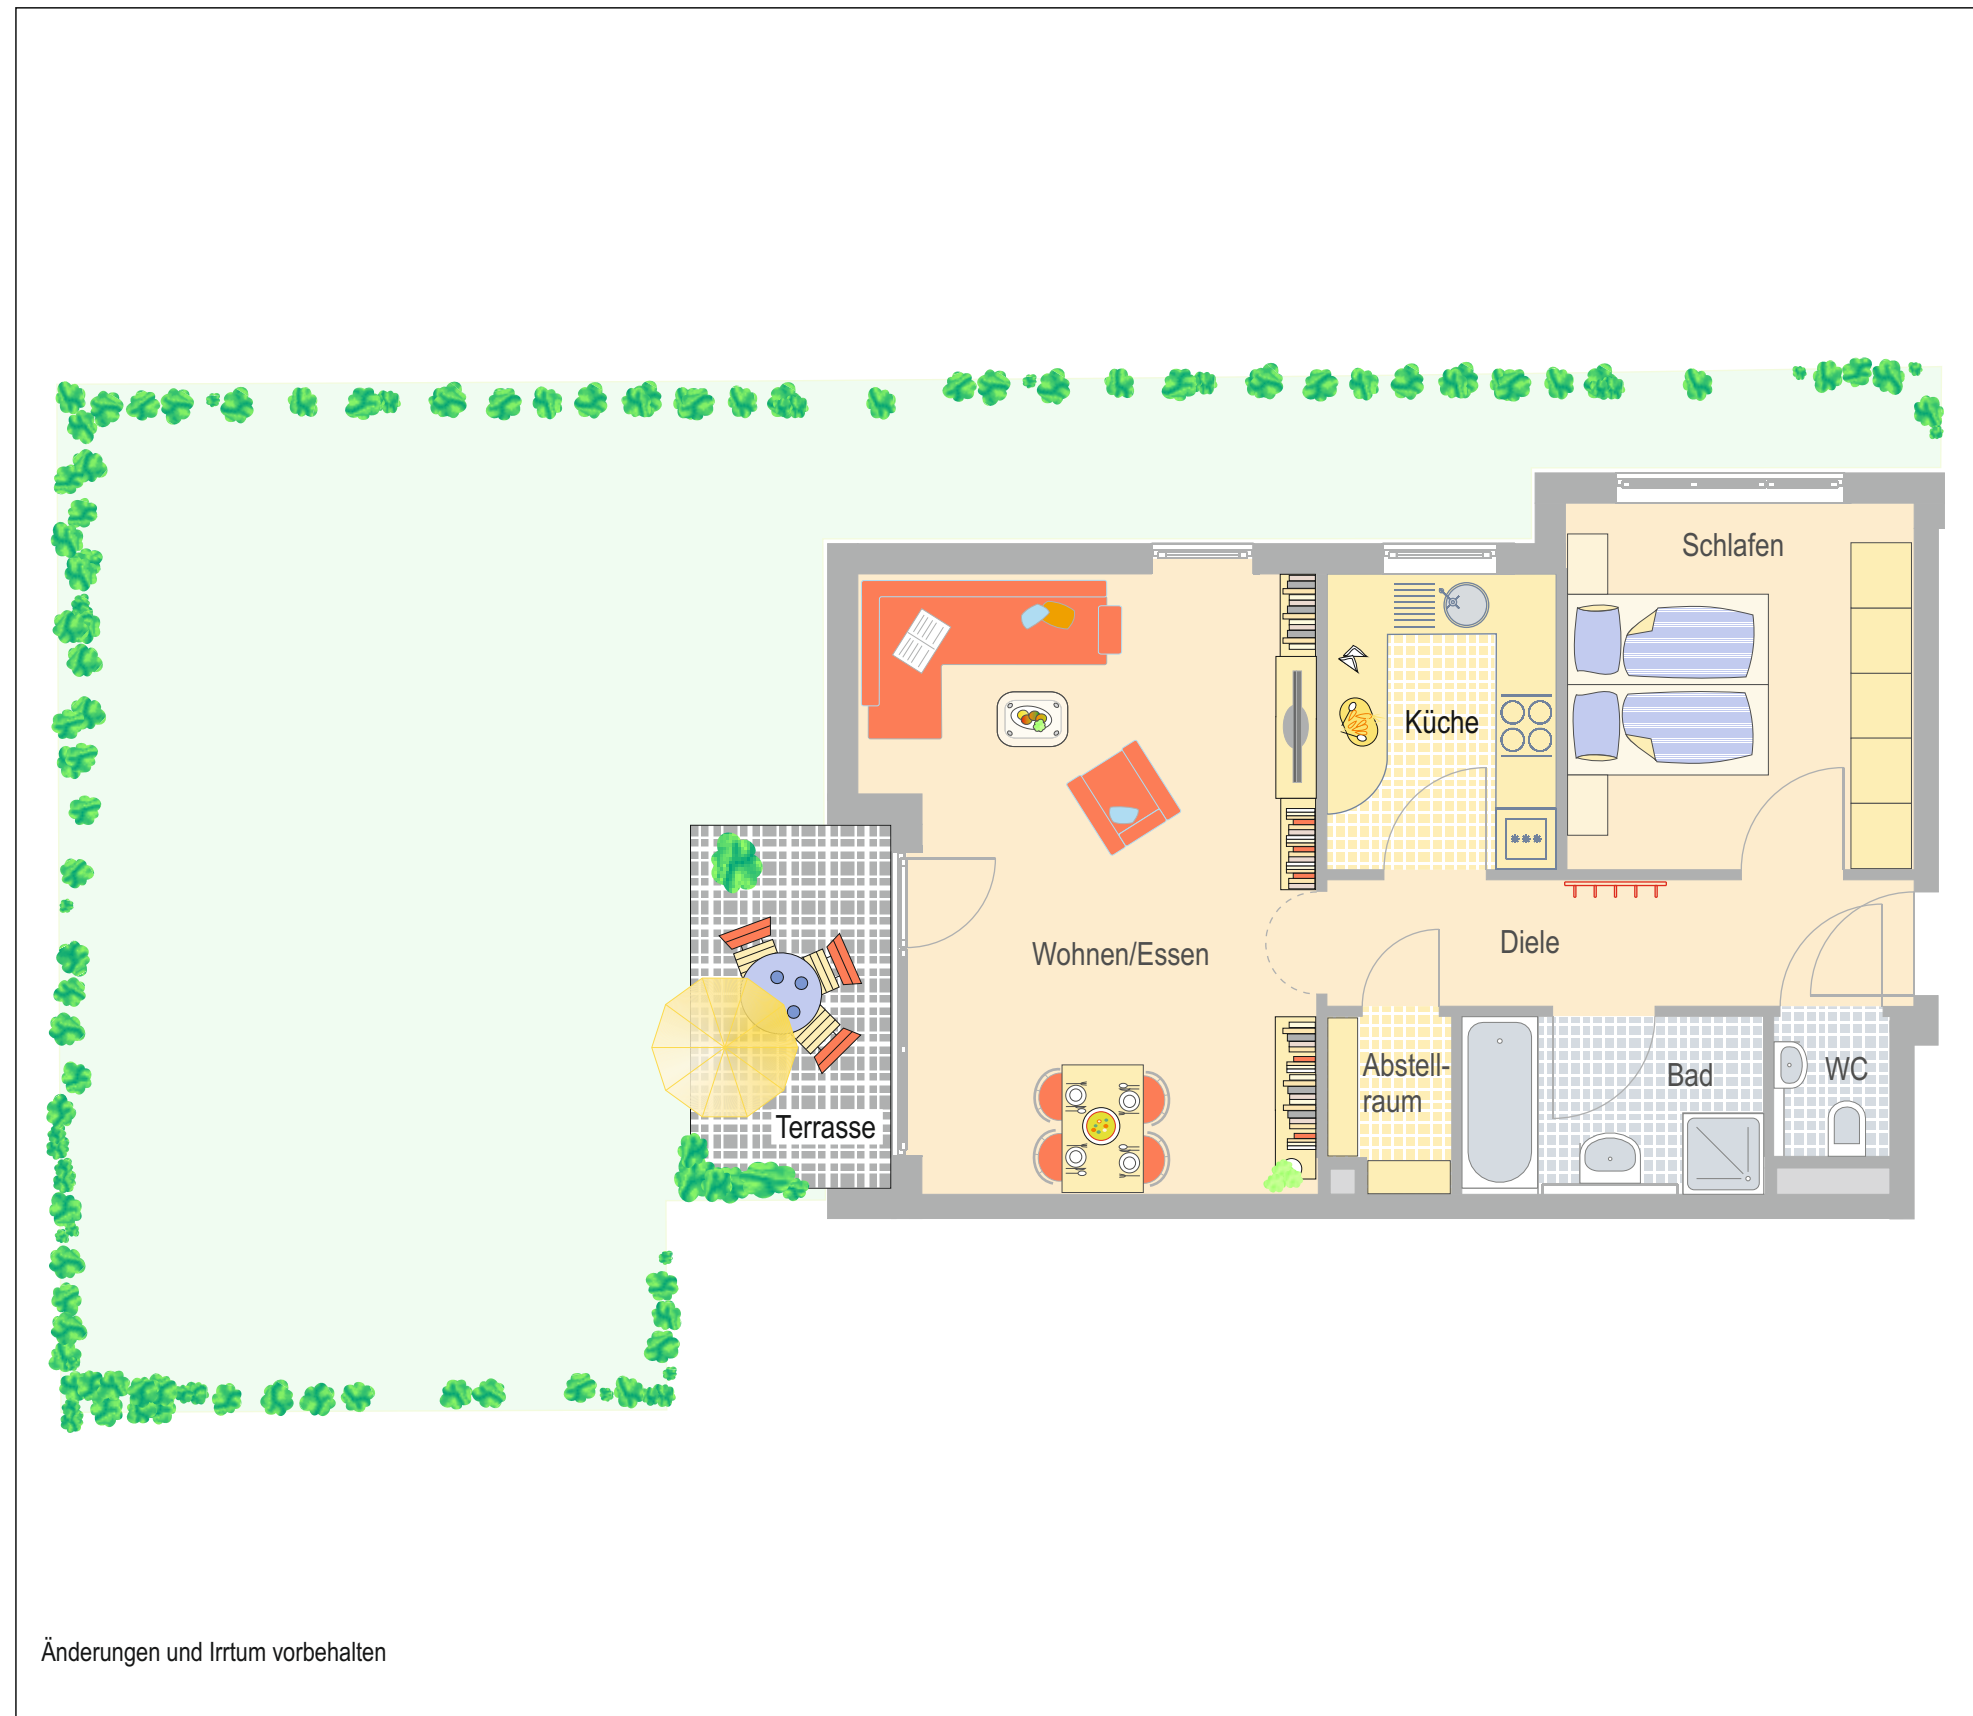

Änderungen und Irrtum vorbehalten