





74354 Besigheim, Finkenweg 11

## 3 ½ - Zimmer Wohnung 2 Erdgeschoss

Wohnen/Essen/Küche	26,82 m²
Schlafen	14,70 m²
Kind	9,92 m²
Bad	5,85 m <sup>2</sup>
Gäste-WC	1,62 m²
Abstellraum	1,47 m <sup>2</sup>
Diele/Garderobe	10,24 m²
Terrasse 9,02 m <sup>2</sup> (zur Hälfte angerechnet)	4,51 m <sup>2</sup>
Gesamtwohnfläche	75,13 m²
Miete Wohnung 2: €	1.050,
Miete TG-Stellplatz: €	69,
Nebenkostenvorauszahlung: €	250,

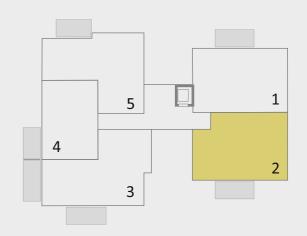

Projekt G9

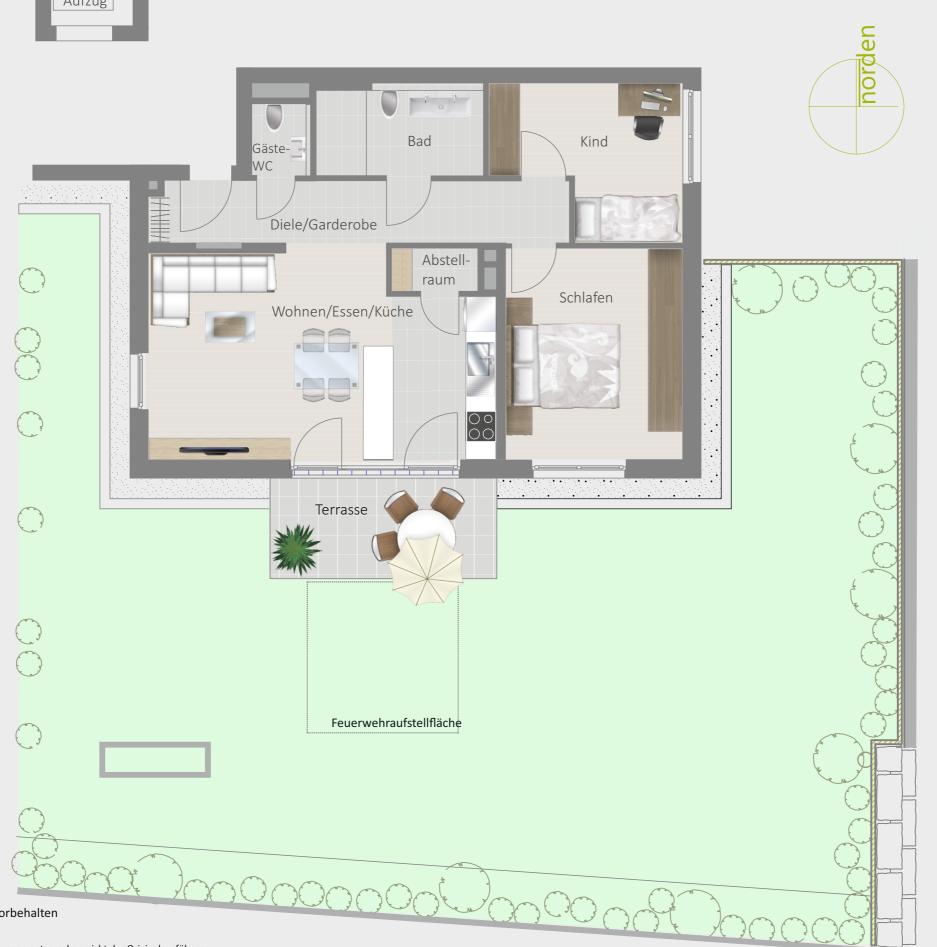

Maßstab 1:75

Änderungen und Irrtum vorbehalten

Hinweis:

Die abgebildeten Sanitäreinrichtungen entsprechen nicht der Originalausführung. Die dargestellte Verlegerichtung der Böden ist lediglich beispielhaft.