

71642 LB - Poppenweiler,
 Reinhold-Maier-Str. 5

3 ½ - Zimmer Wohnung 6C 1. und 2. Dachgeschoss



Wohnen/Essen/Küche	37,35 m ²
Schlafen	11,09 m ²
Bad	8,51 m ²
Diele/Garderobe	6,02 m ²
Hobbybühne	21,95 m ²
Vorraum	2,99 m ²
Dusche/WC	6,78 m ²
Loggia 6,36 m ² (zur Hälfte angerechnet)	3,18 m ²

Gesamtwohnfläche	97,87 m ²
*Gesamtgrundfläche	128,77 m ²

Preis Wohnung 6C:	€ 1.260,--
Nebenkosten:	€ 340,--
TG-Stellplatz:	€ 69,--

*Ohne Dachschrägen, einschließlich Loggia

Projekt O8

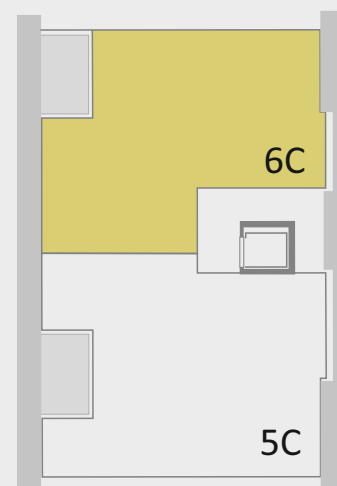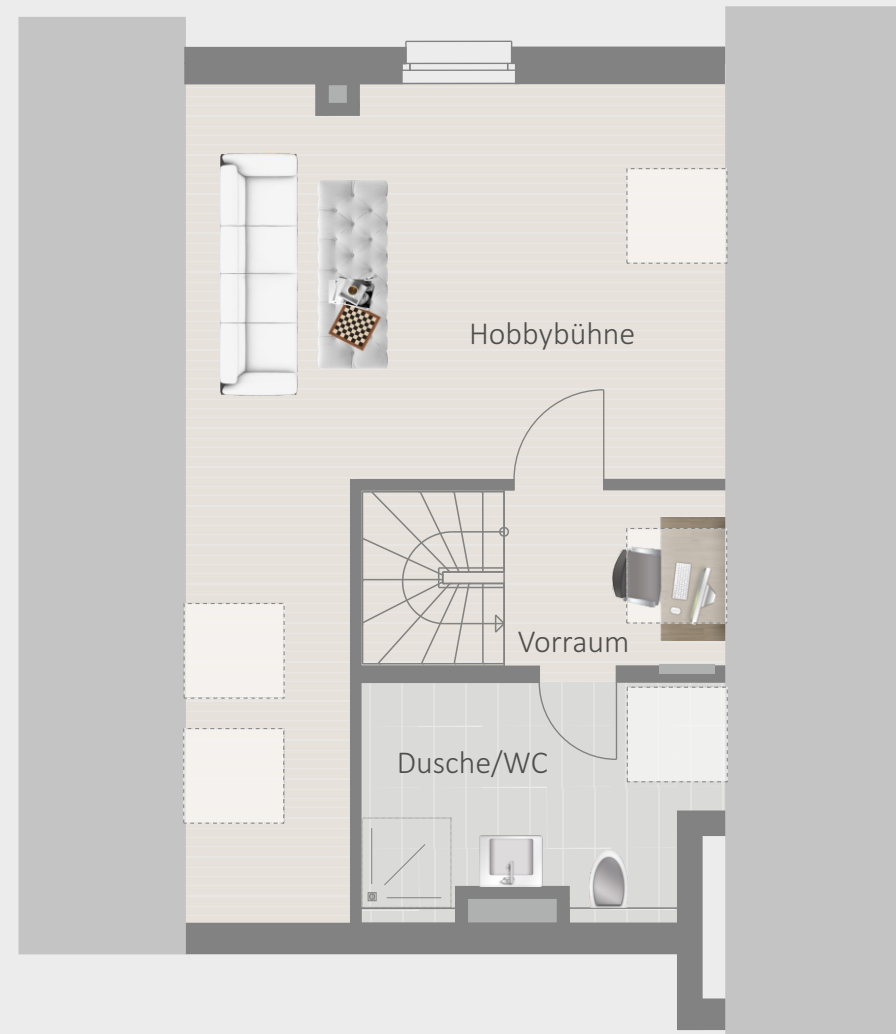

Maßstab 1:75

Änderungen und Irrtum vorbehalten

Hinweis:

Die abgebildeten Sanitäreinrichtungen entsprechen nicht der Originalausführung.

Die dargestellte Verlegerichtung der Böden ist lediglich beispielhaft.