




71711 Steinheim, Schraistraße 25

3 ½ - Zimmer-Wohnung
Nummer 10
DG Maisonette

Wohnen/Essen	15,88 m²
Küche	5,31 m²
Schlafen	10,33 m²
Bad/WC	3,42 m²
Diele	2,41 m²
Dachzimmer	8,00 m²
Balkon 5,52 m² (zur Hälfte angerechnet)	2,76 m²

Gesamtwohnfläche 48,11 m²

Miete Wohnung 10:	€	570,--
Miete TG-Stellplatz 23	€	59,--
NK:	€	170,--

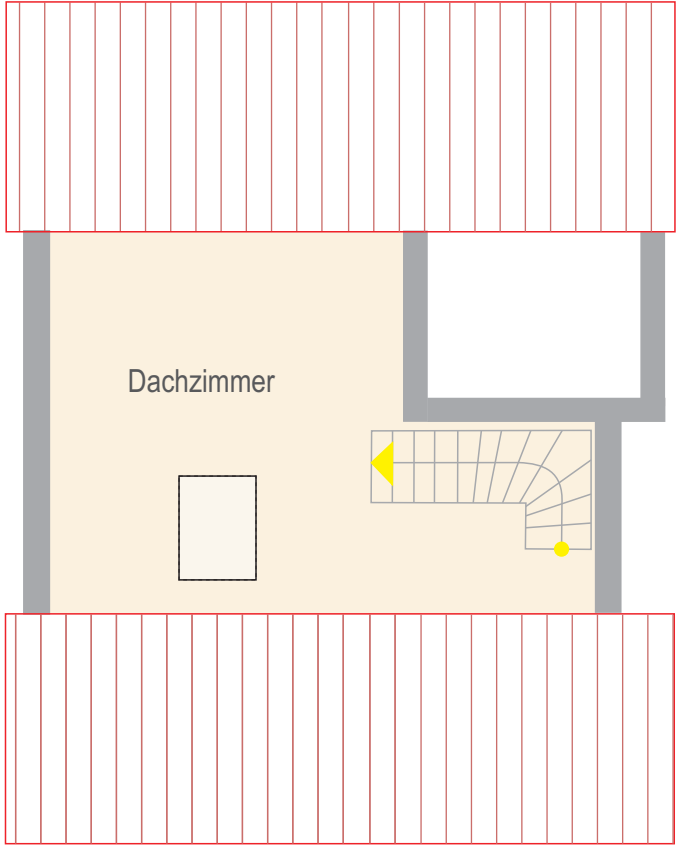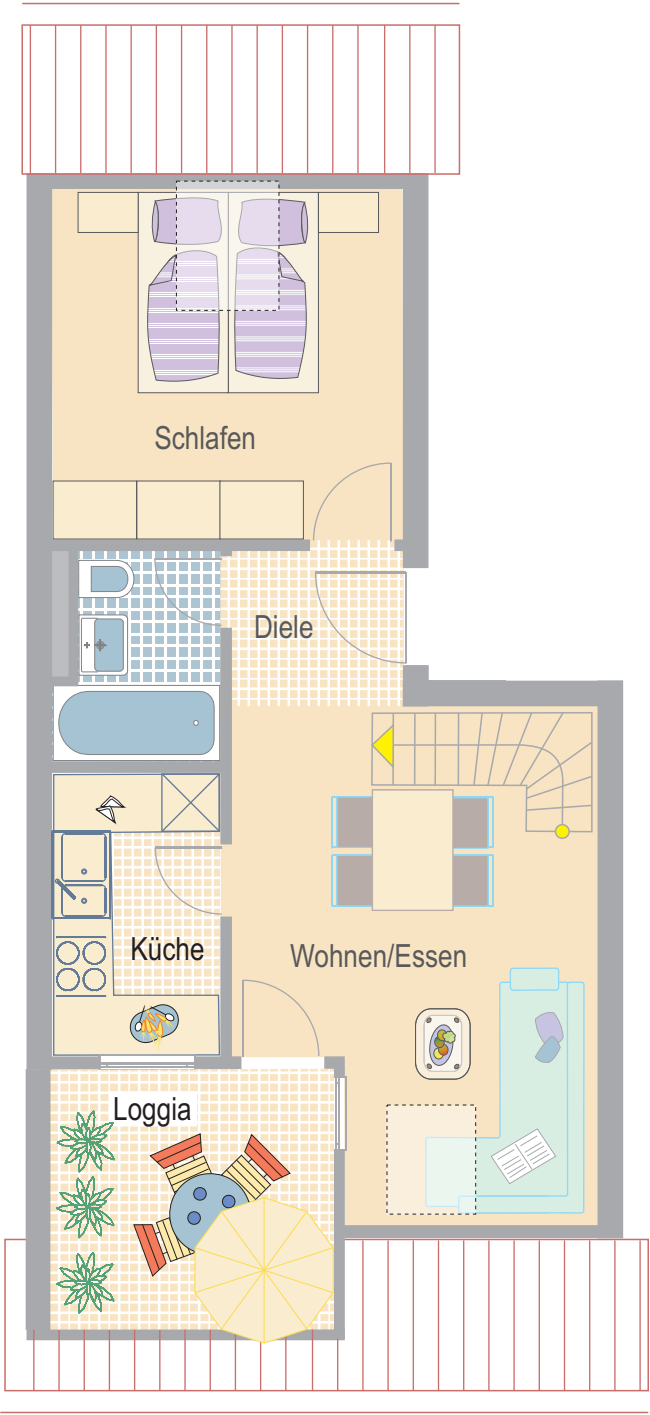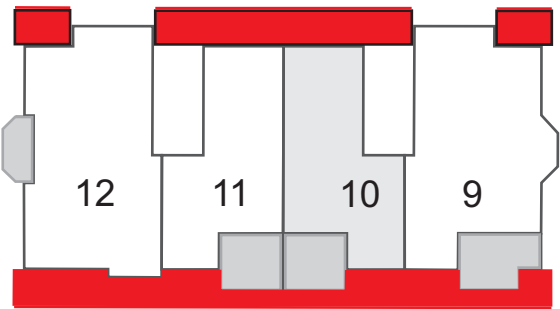

Maßstab 1:75
Änderungen und Irrtum vorbehalten