

74354 Besigheim, Bonhoefferstraße 1

3 ½ - Zimmer-Wohnung Nummer 8C 2. Obergeschoss

Wohnen/Essen	24,59 m²
Küche	6,58 m²
Schlafen	12,21 m²
Kind	11,43 m²
Bad/WC	6,44 m²
Gäste-WC	1,69 m²
Abstellraum	2,09 m²
Diele/Garderobe	7,35 m²
Balkon 7,32 m² (zur Hälfte angerechnet)	3,66 m²



Gesamtwohnfläche 76,04 m²

Miete Wohnung 8C: € 990,--


2 TG-Plätze
(hintereinanderliegend) € 99,--

Nebenkostenvorauszahlung: € 210,--

Gesamtmiete: € 1.299,--

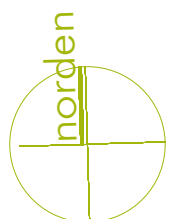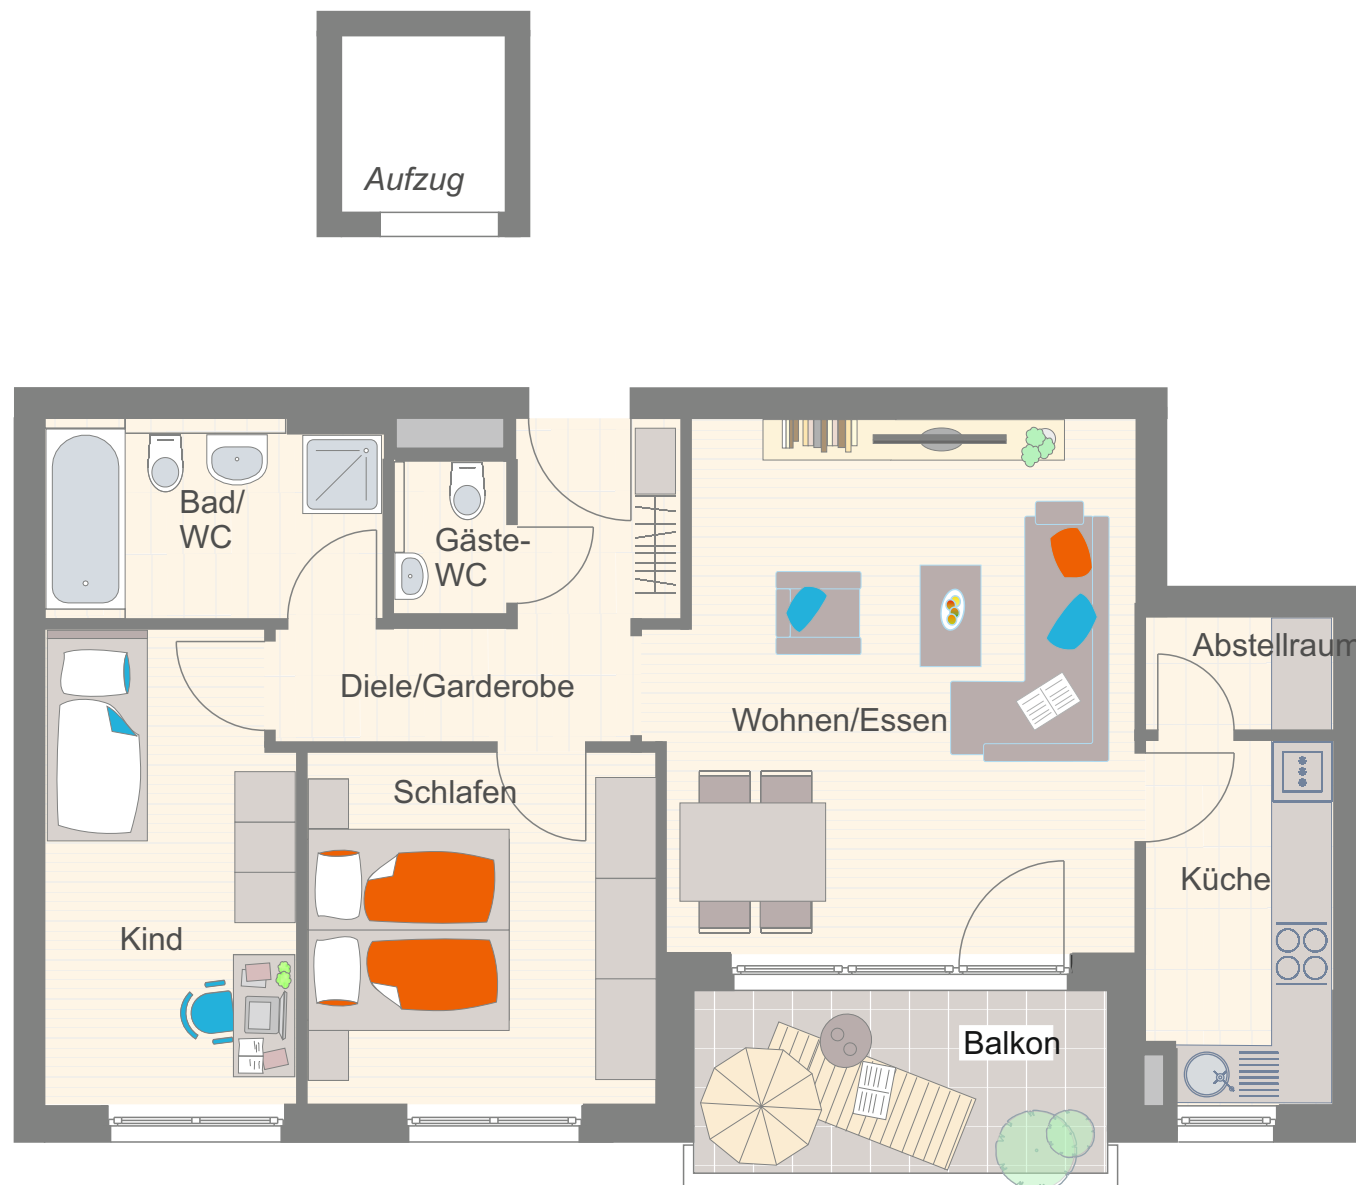

Maßstab 1:75
Änderungen und Irrtum vorbehalten

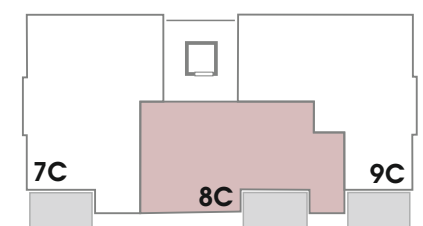

Projekt I7