
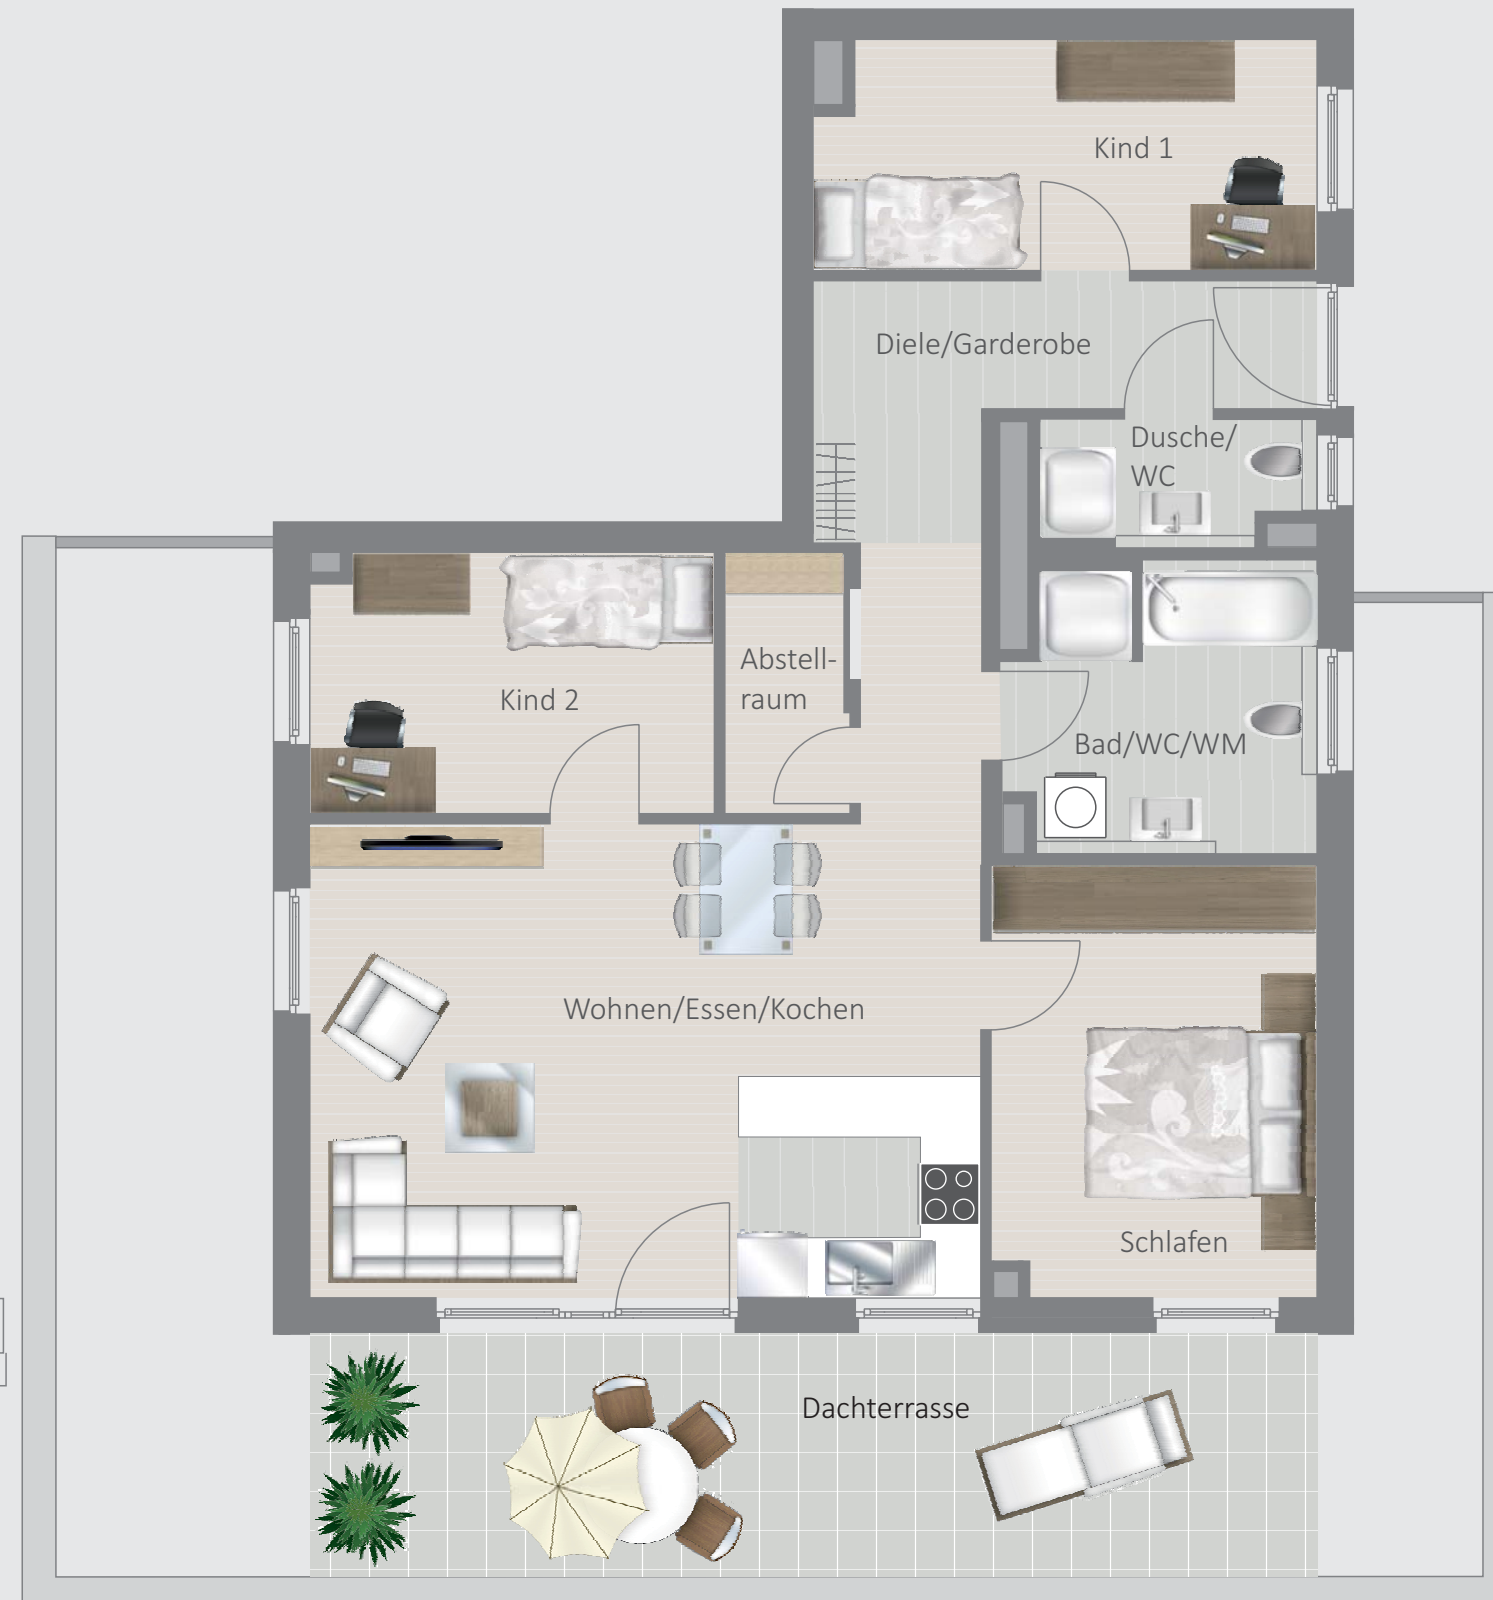
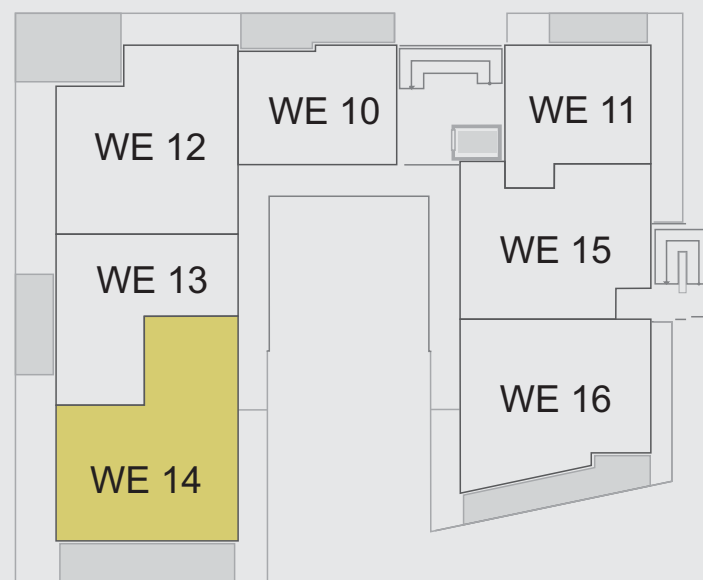


74354 Besigheim, Weinstraße 6

**4 ½ - Zimmer
Wohnung 14
3. Obergeschoss**

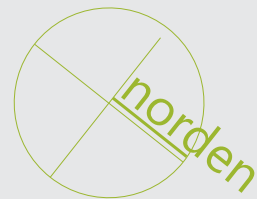

Wohnen/Essen/Kochen	31,17 m ²
Abstellraum	3,12 m ²
Schlafen	13,67 m ²
Kind 1	11,10 m ²
Kind 2	10,23 m ²
Bad/WC/WM	8,33 m ²
Diele/Garderobe	11,90 m ²
Dusche/WC	3,22 m ²
Dachterrasse 23,86 m ² (zur Hälfte angerechnet)	11,93 m ²
Gesamtwohnfläche	104,67 m²

Miete Wohnung 14:	€	1.350,--
TG-Stellplatz:	€	69,--
Nebenkosten:	€	250,--
Gesamtmiete:	€	1.669,--

Maßstab 1:75

Änderungen und Irrtum vorbehalten

Hinweis:

Die abgebildeten Sanitäreinrichtungen entsprechen nicht der Originalausführung.

Die dargestellte Verlegerichtung der Böden ist lediglich beispielhaft.

Projekt X7