


74354 Besigheim, Bonhoefferstraße 7

## 4 1/2 - Zimmer-Wohnung Nummer 7B 1. Obergeschoss

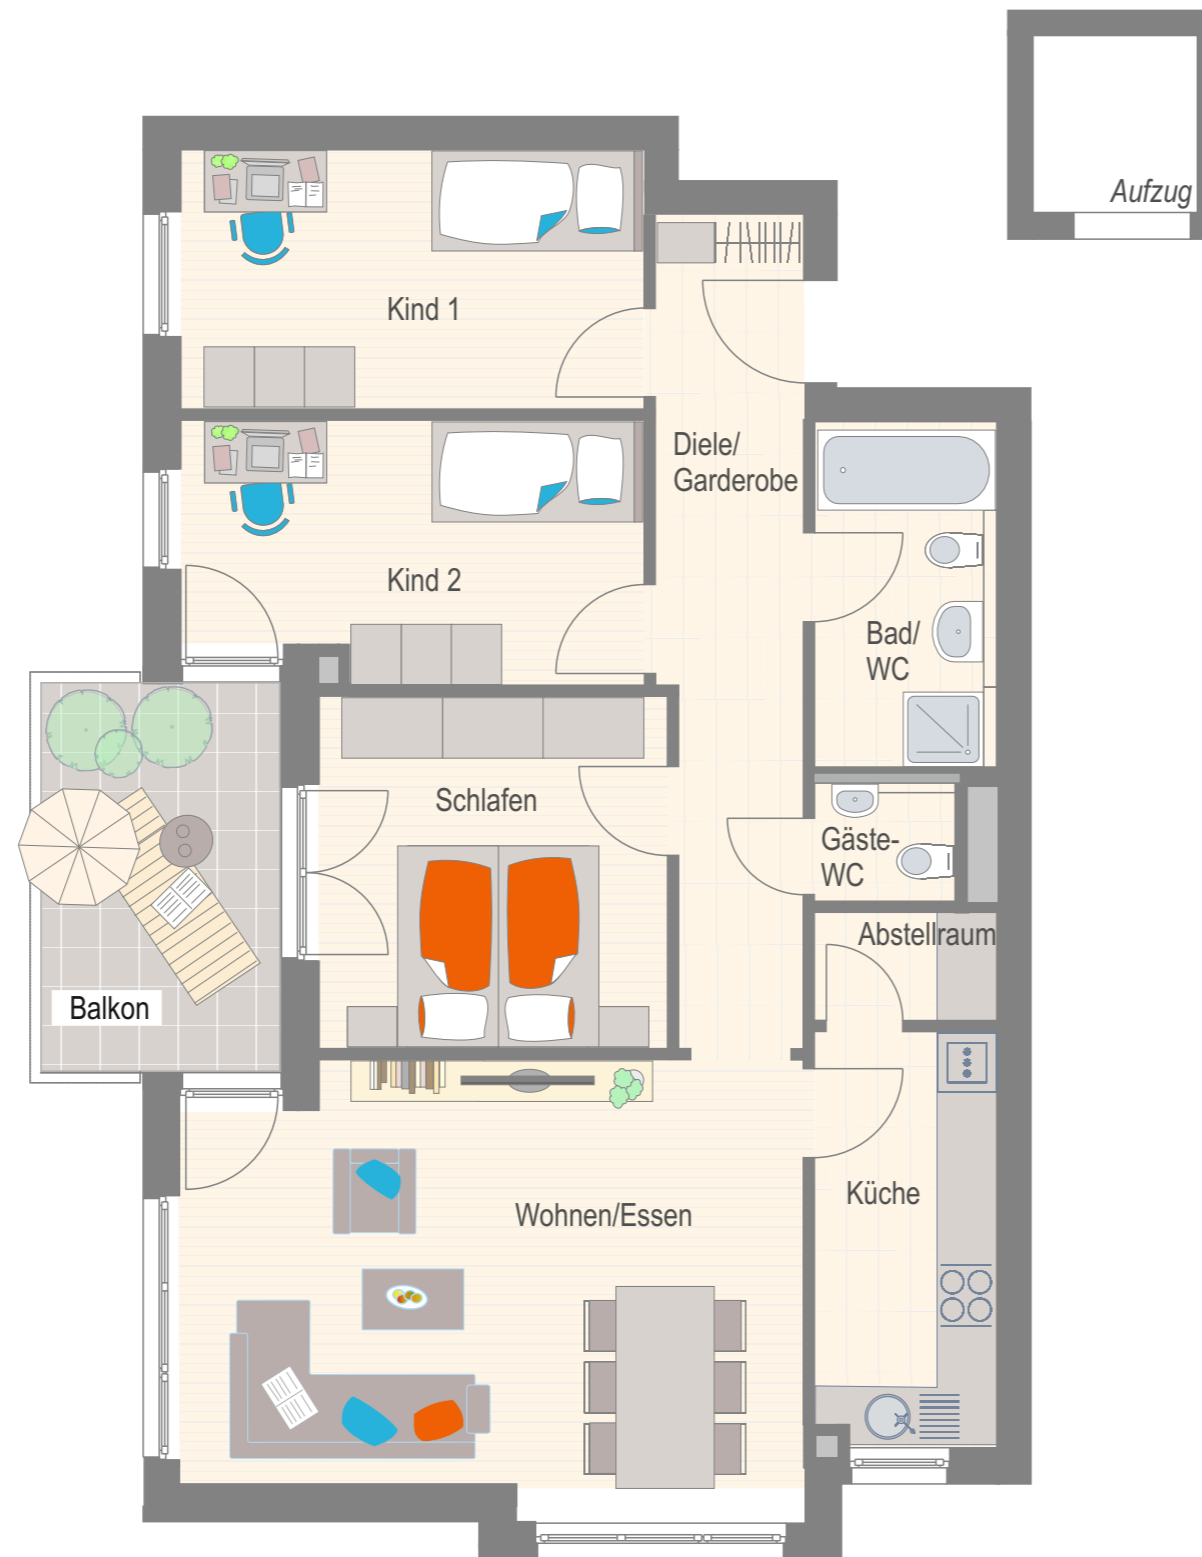

Wohnen/Essen	26,55 m <sup>2</sup>
Küche	7,46 m <sup>2</sup>
Schlafen	12,18 m <sup>2</sup>
Kind 1	11,93 m <sup>2</sup>
Kind 2	11,53 m <sup>2</sup>
Bad/WC	6,17 m <sup>2</sup>
Gäste-WC	1,60 m <sup>2</sup>
Abstellraum	1,93 m <sup>2</sup>
Diele/Garderobe Balkon 9,22 m <sup>2</sup> (zur Hälfte angerechnet)	11,46 m <sup>2</sup> 4,61 m <sup>2</sup>


Gesamtwohnfläche 95,42 m<sup>2</sup>

Miete Wohnung 7B: 1.290,-- €


2 TG-Stellplätze:  
(hintereinanderliegend) 99,-- €

Nebenkosten: 250,-- €

Gesamtmiete: 1.639,-- €

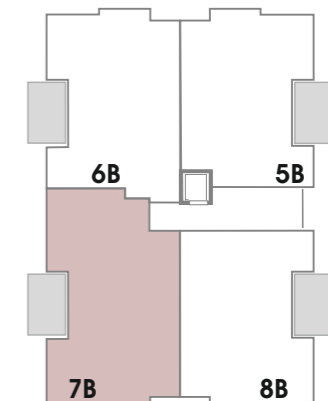

Projekt I7

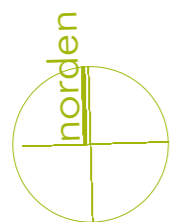

Maßstab 1:75  
Änderungen und Irrtum vorbehalten