

74354 Besigheim, Bonhoefferstraße 24

3 1/2 - Zimmer-Wohnung
Nummer 06
Obergeschoss

Wohnen/Essen	27,94 m²
Küche	6,48 m²
Schlafen	12,22 m²
Kind	10,05 m²
Bad/WC	6,18 m²
Gäste-WC	1,54 m²
Abstellraum	2,95 m²
Diele/Garderobe	15,72 m²
Balkon 7,96 m² (zur Hälfte angerechnet)	3,98 m²


Gesamtwohnfläche 87,06 m²

Miete Wohnung 06: € 1.190,--



Nebenkosten: € 250,--

2 TG-Stellplätze: € 138,--

Gesamtmiete: € 1.578,--

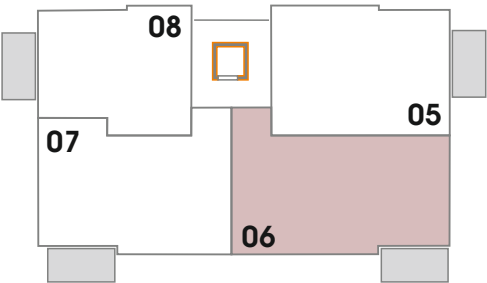

Projekt J7

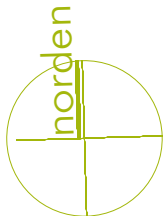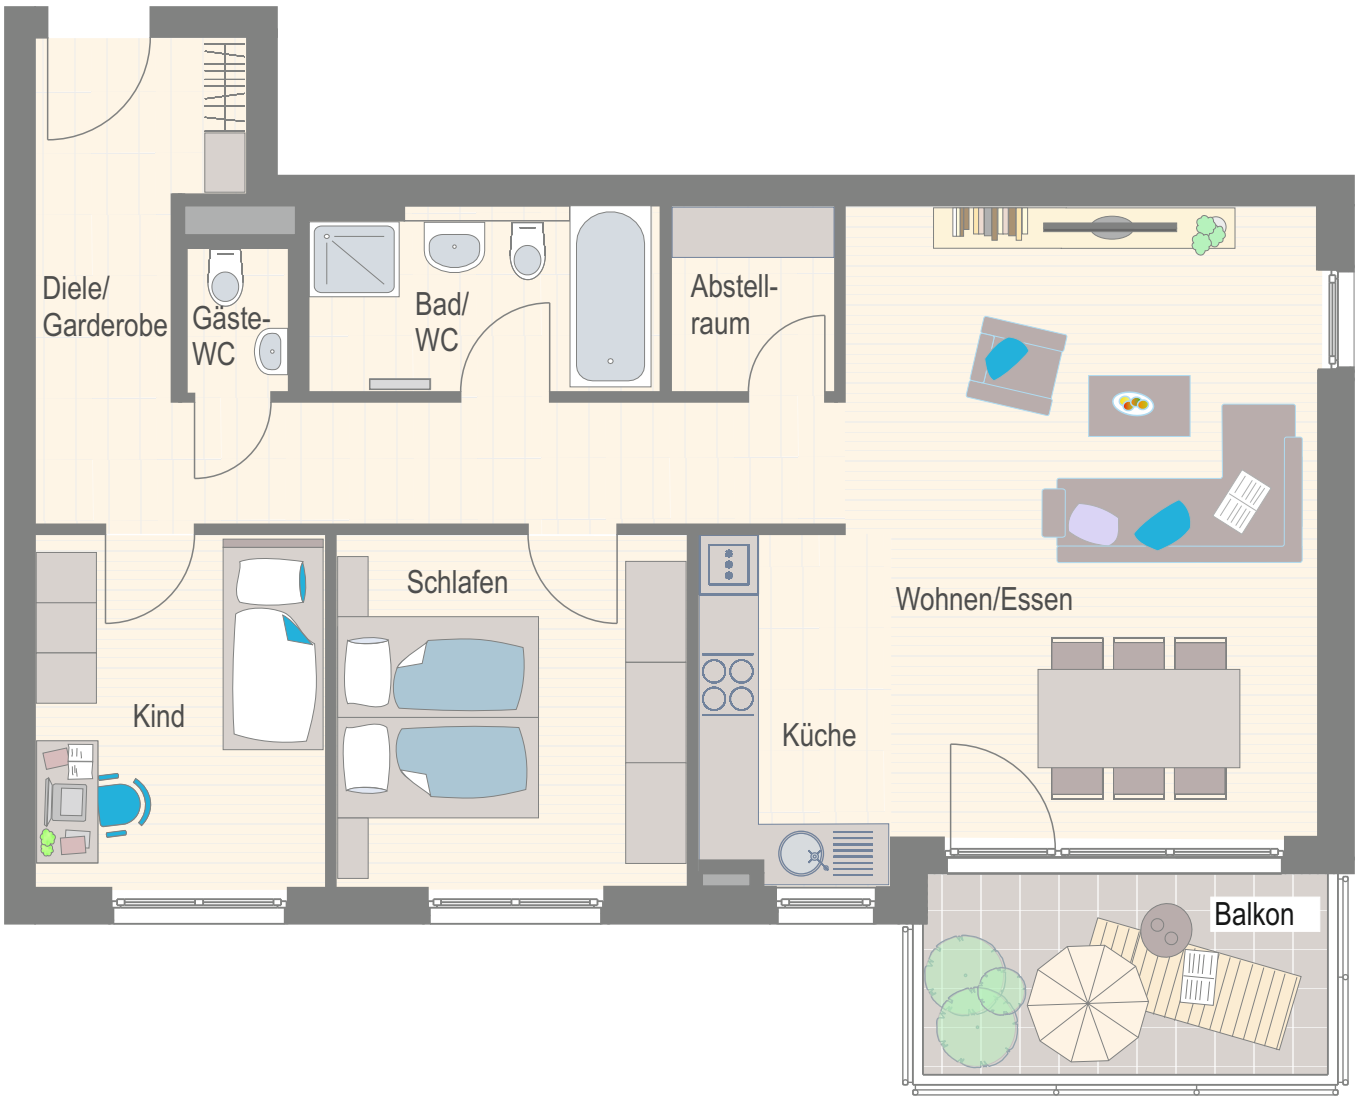

Maßstab 1:75
Änderungen und Irrtum vorbehalten