




LUISEN
HÖFE

SUNSIDE Haus 7

Fertigstellung 15.07.2026 - Mietbeginn nach Vereinbarung

Zimmer	Nr.	Typ	Balkon	Etage	m²	Kaltmiete	€/m²	NK VRZ	TG*	Warmmiete
2,5 Zimmer	W1-H7	2,5 C	Ost	EG	78,41	1.100 €	14,03 €	180 €	EP	69 € 1.349 €
3,5 Zimmer	W6-H7	3,5 B	Nord/Ost	EG	85,23	1.185 €	13,90 €	195 €	DP	99 € 1.479 €
	W24-H7	3,5 B	Nord/Ost	3. OG	84,09	1.185 €	14,09 €	195 €	DP	99 € 1.479 €
4,5 Zimmer	W20-H7	4,5 A	Süd	3. OG	102,49	1.565 €	15,27 €	235 €	DP	99 € 1.899 €

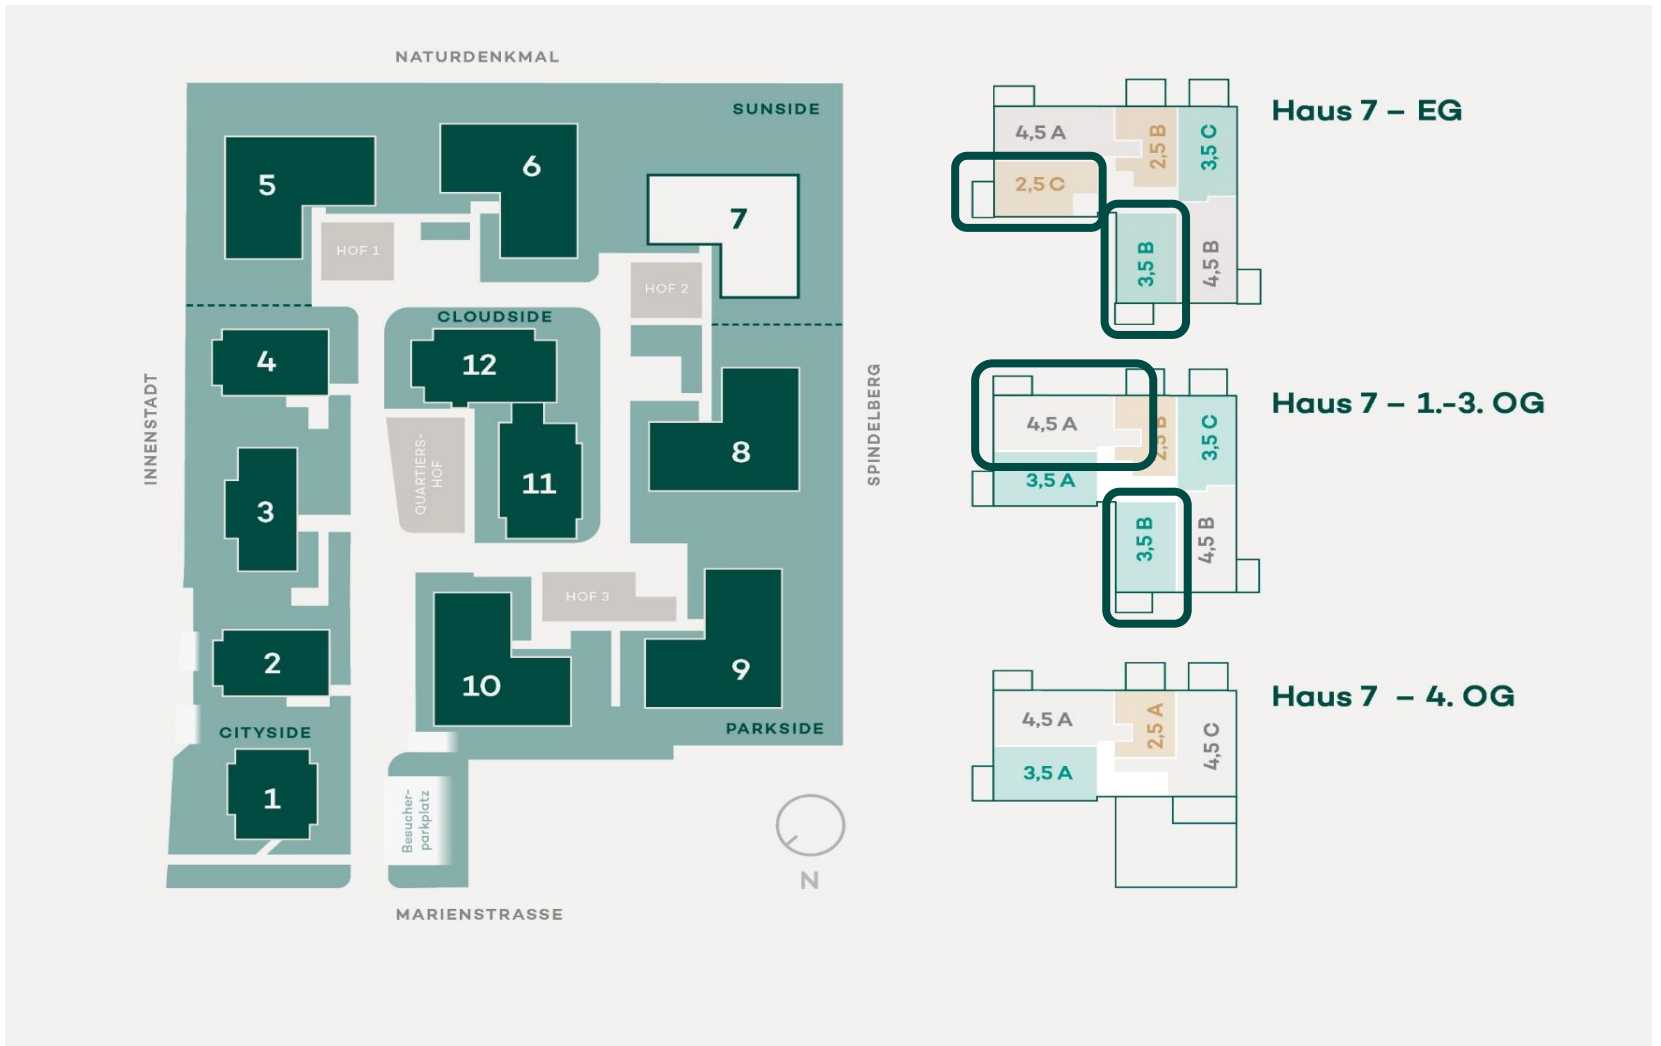

29.07.2026 Angaben ohne Gewähr

* Wallbox zzgl. 49 €