




LUISEN
HÖFE

SUNSIDE Haus 7

Fertigstellung 15.07.2026 - Mietbeginn nach Vereinbarung

Zimmer	Nr.	Typ	Balkon	Etage	m²	Kaltmiete	€/m²	NK VRZ	TG*	Warmmiete	
2,5 Zimmer	W1-H7	2,5 C	Ost	EG	78,41	1.100 €	14,03 €	180 €	EP	69 €	1.349 €
3,5 Zimmer	W6-H7	3,5 B	Nord/Ost	EG	85,23	1.185 €	13,90 €	195 €	DP	99 €	1.479 €
4,5 Zimmer	W26-H7	4,5 A	Süd	4. OG	100,92	1.670 €	16,55 €	230 €	DP	99 €	1.999 €

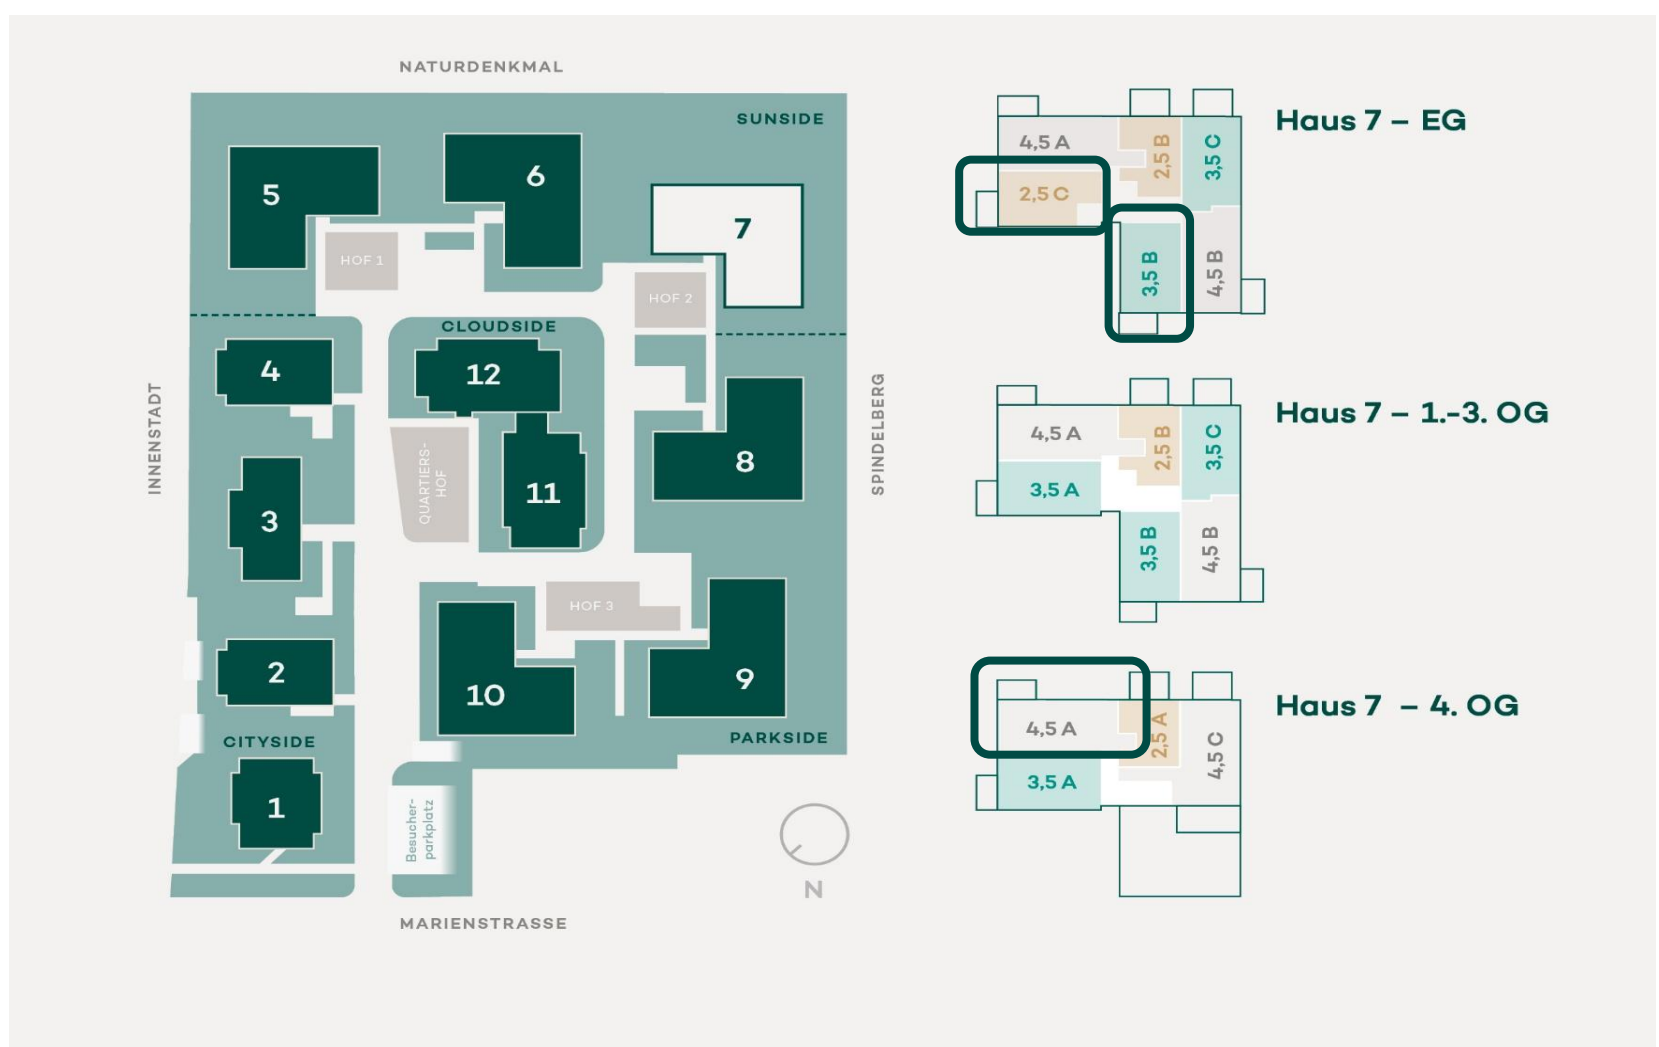

25.08.2026 Angaben ohne Gewähr

* Wallbox zzgl.

49 €