




LUISEN  
HÖFE

SUNSIDE Haus 7

Fertigstellung 15.07.2026 - Mietbeginn nach Vereinbarung

Zimmer    Nr.    Typ    Balkon    Etage    m²    Kaltmiete    €/m²    NK VRZ    TG\*    Warmmiete

3,5 Zimmer    W6-H7    3,5 B    Nord/Ost    EG    85,23    1.185 €    13,90 €    195 €    DP    99 €    1.479 €

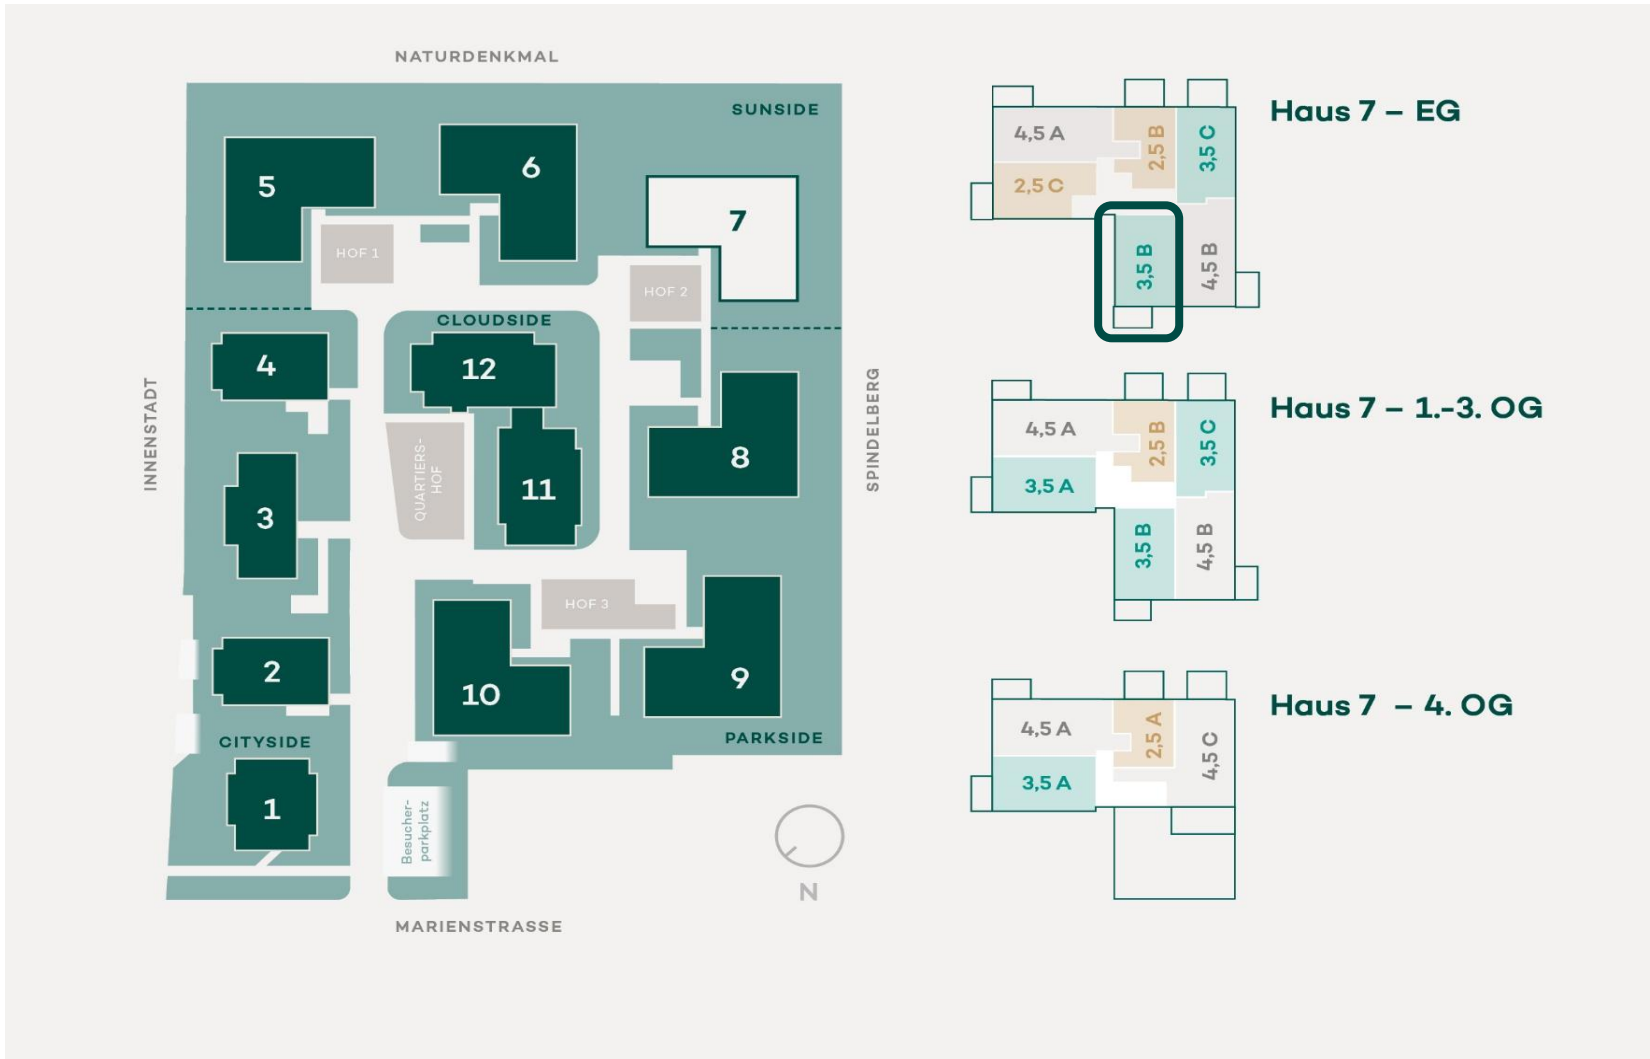

10.09.2026 Angaben ohne Gewähr

\* Wallbox zzgl.

49 €